

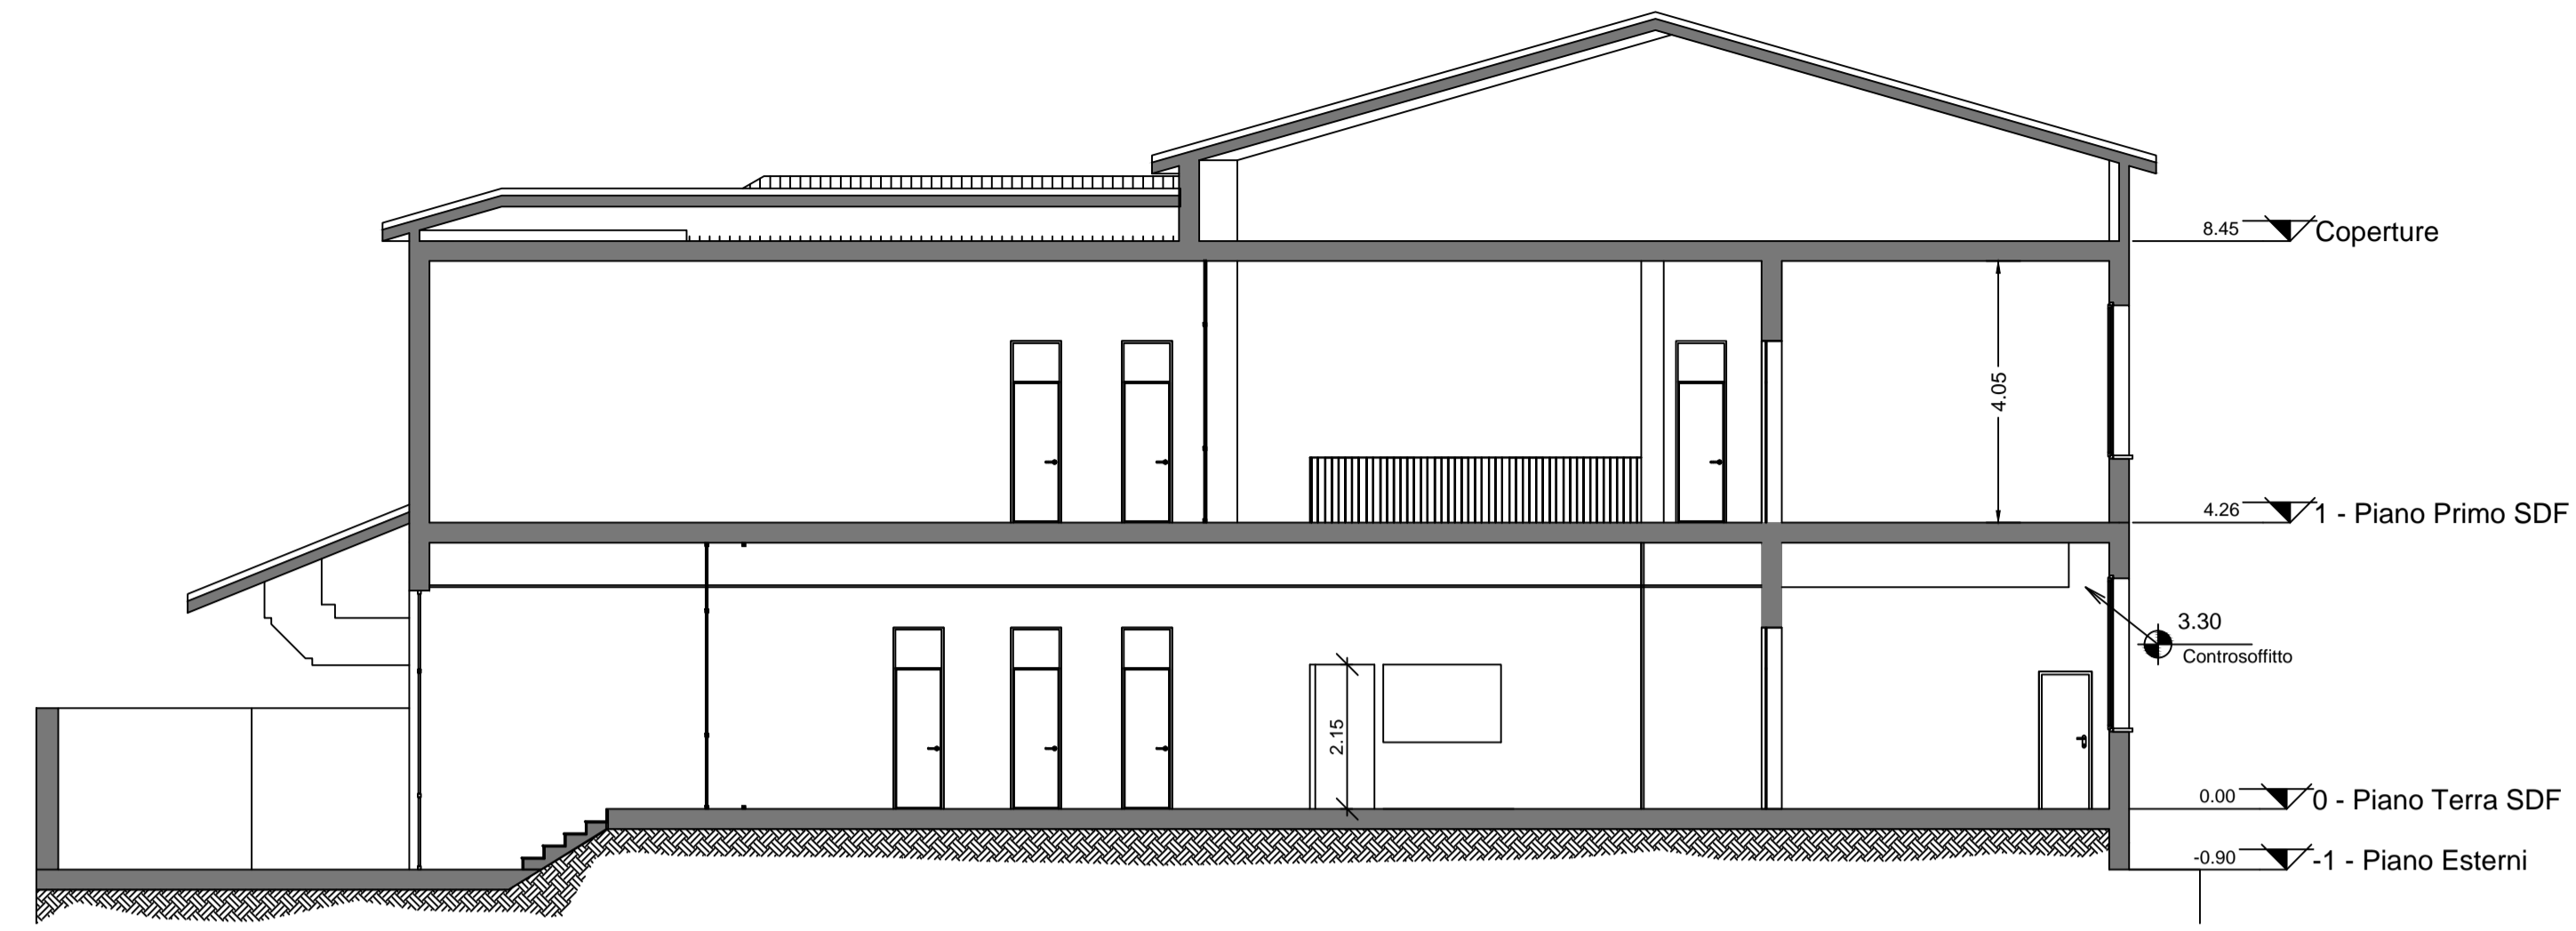



Alzato d'insieme - stato di fatto
Scala 1:100

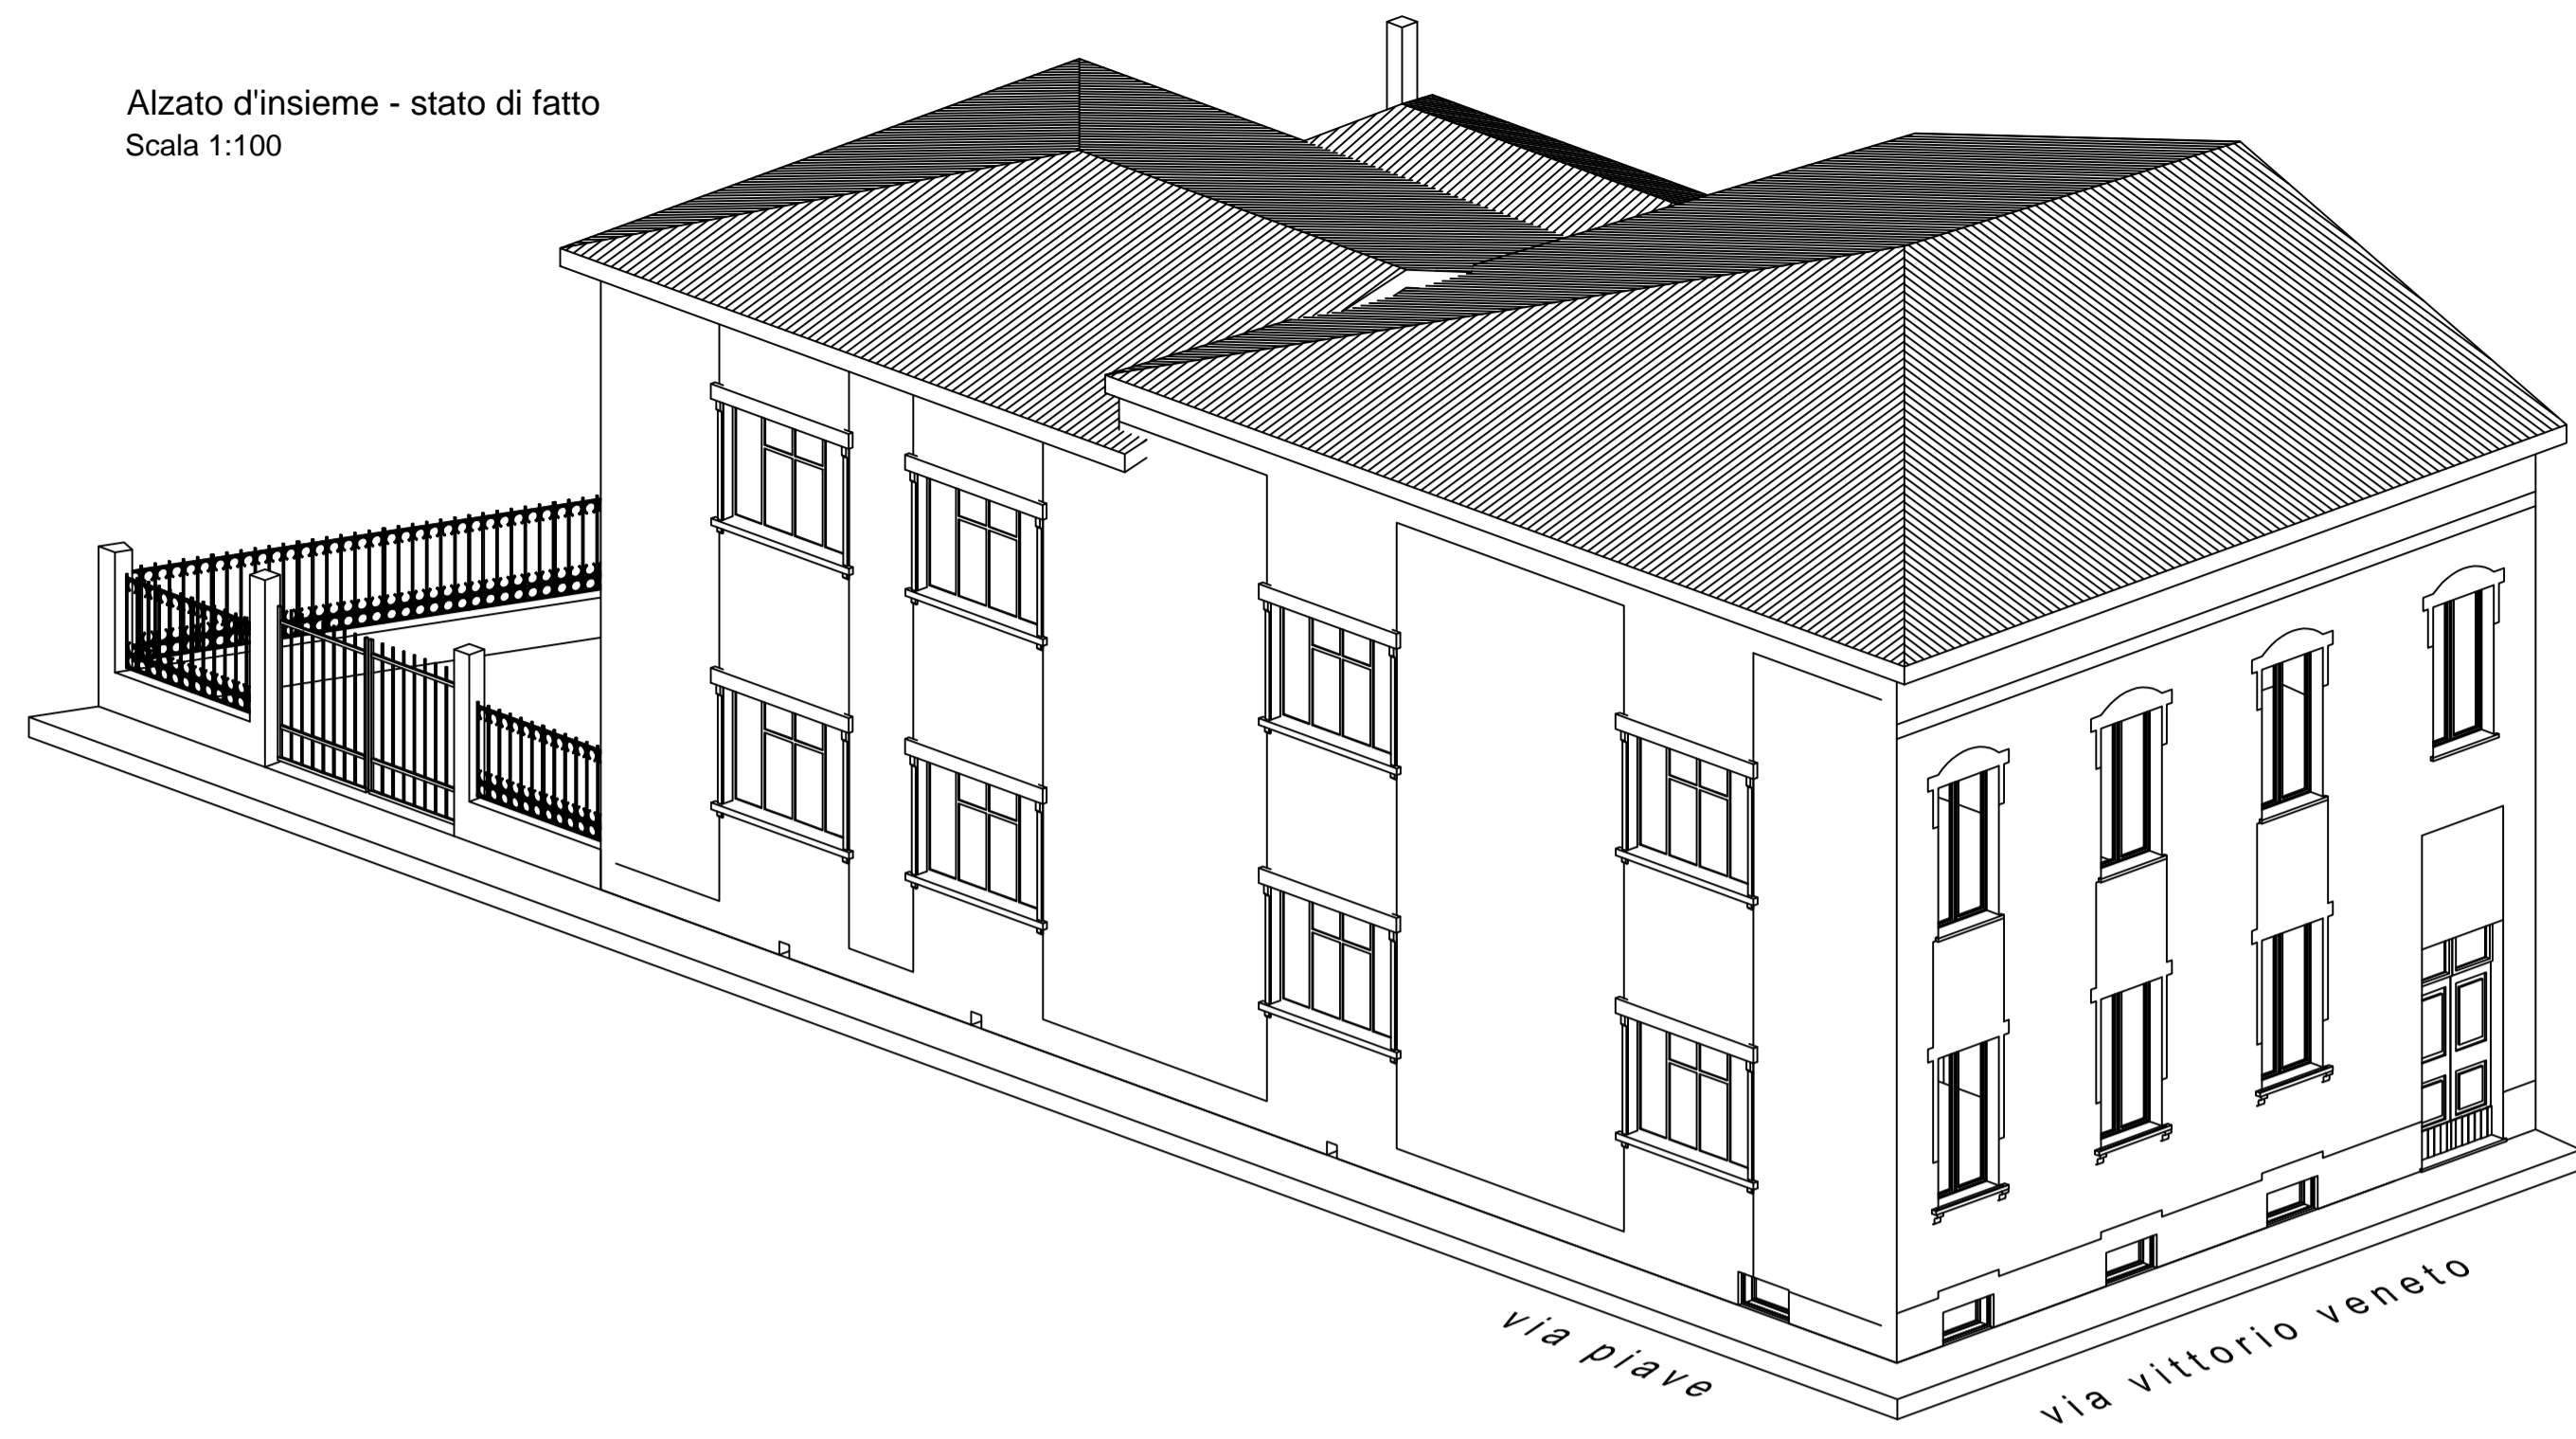


Sezione A-A - stato di fatto
Scala 1:100

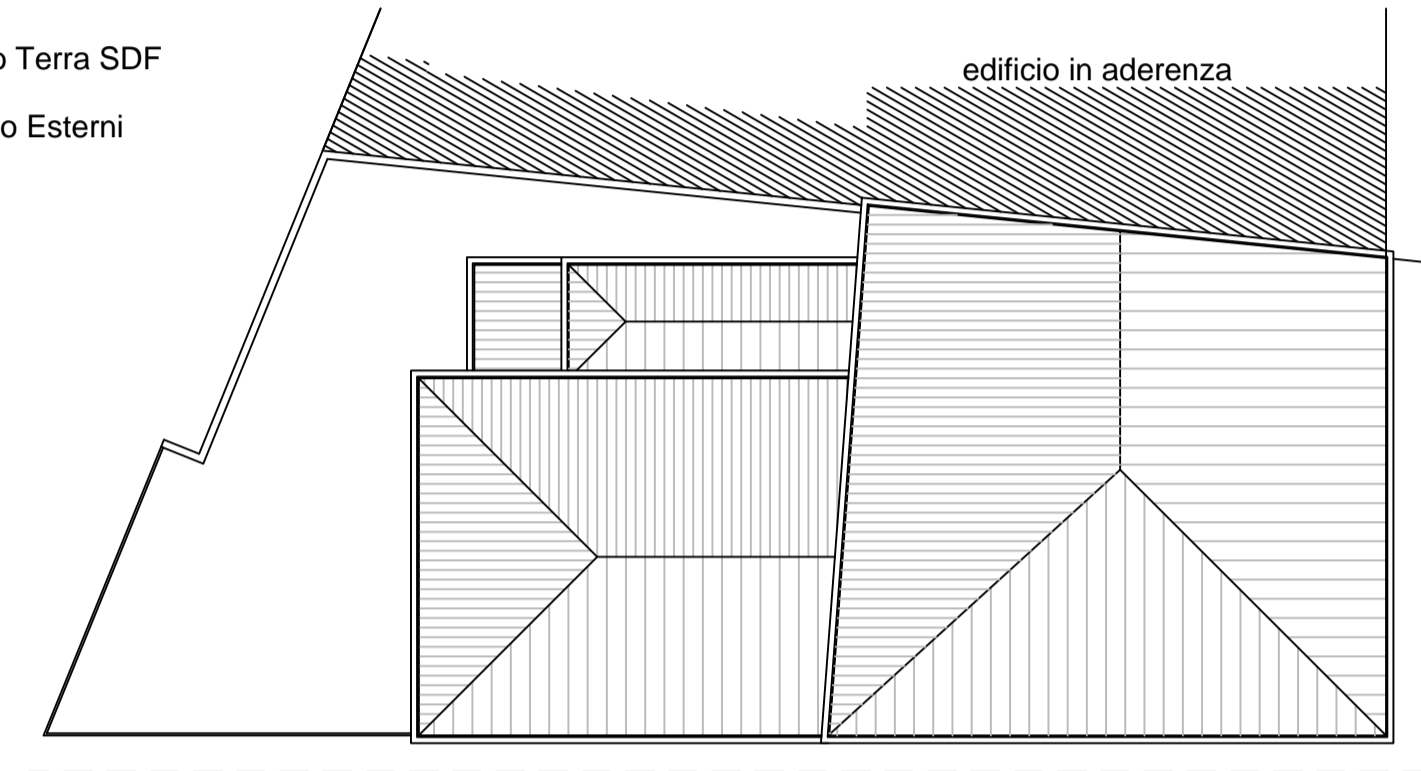


Pianta coperture - stato di fatto
Scala 1:200

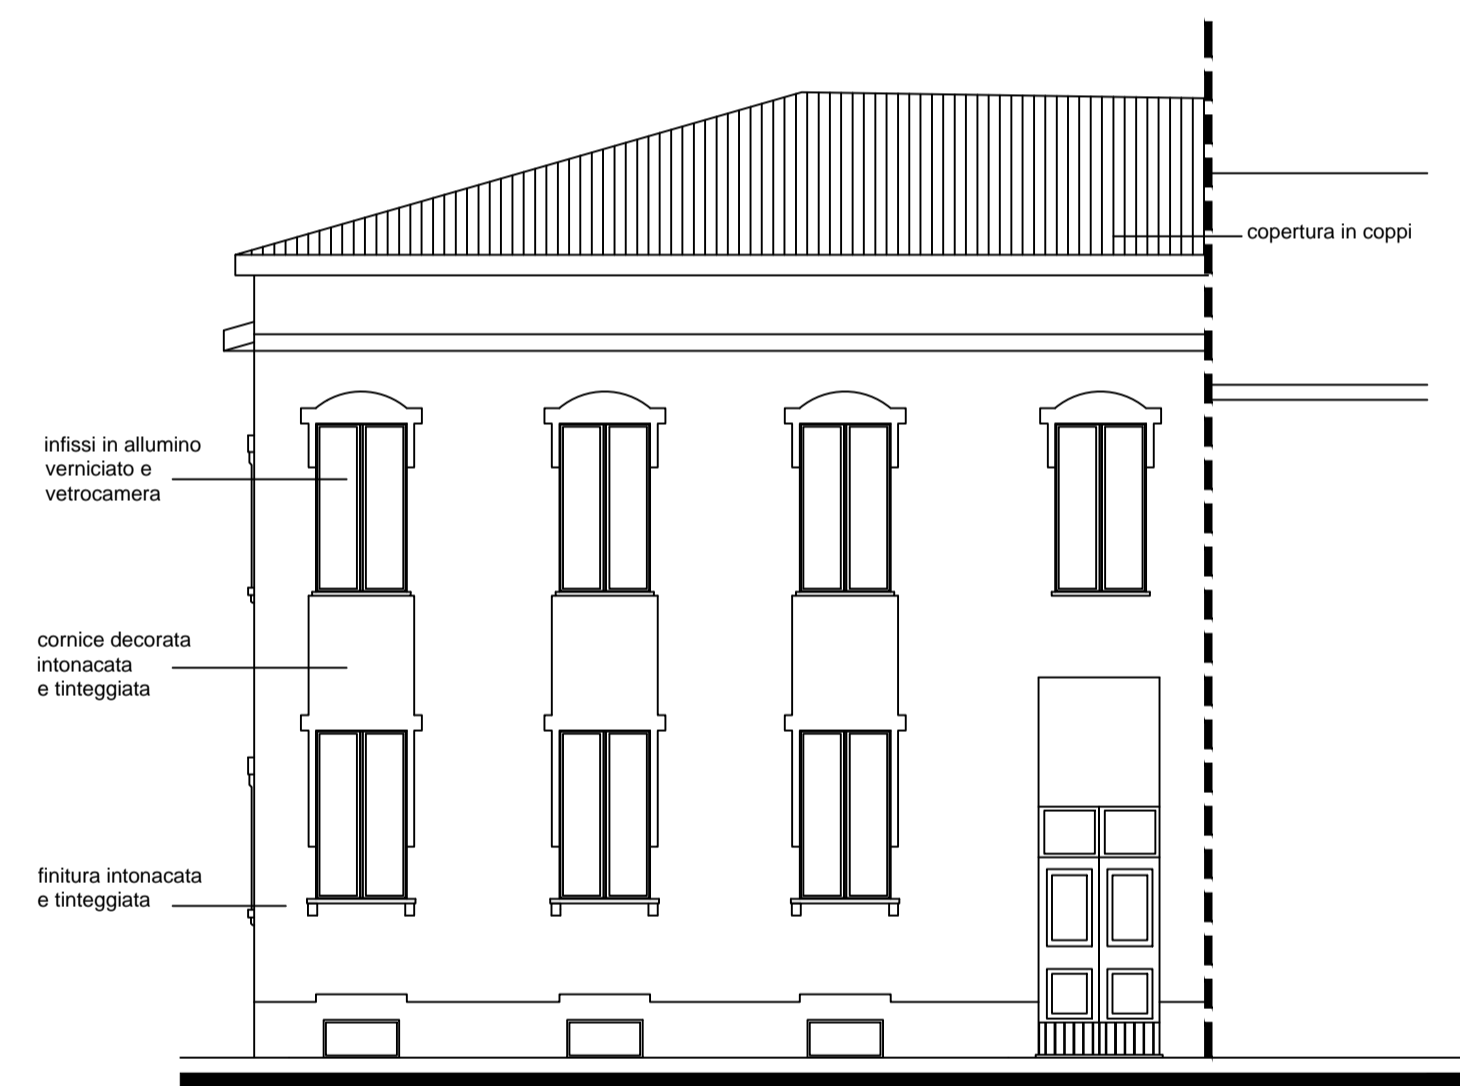

Alzato sud - stato di fatto
Scala 1:100

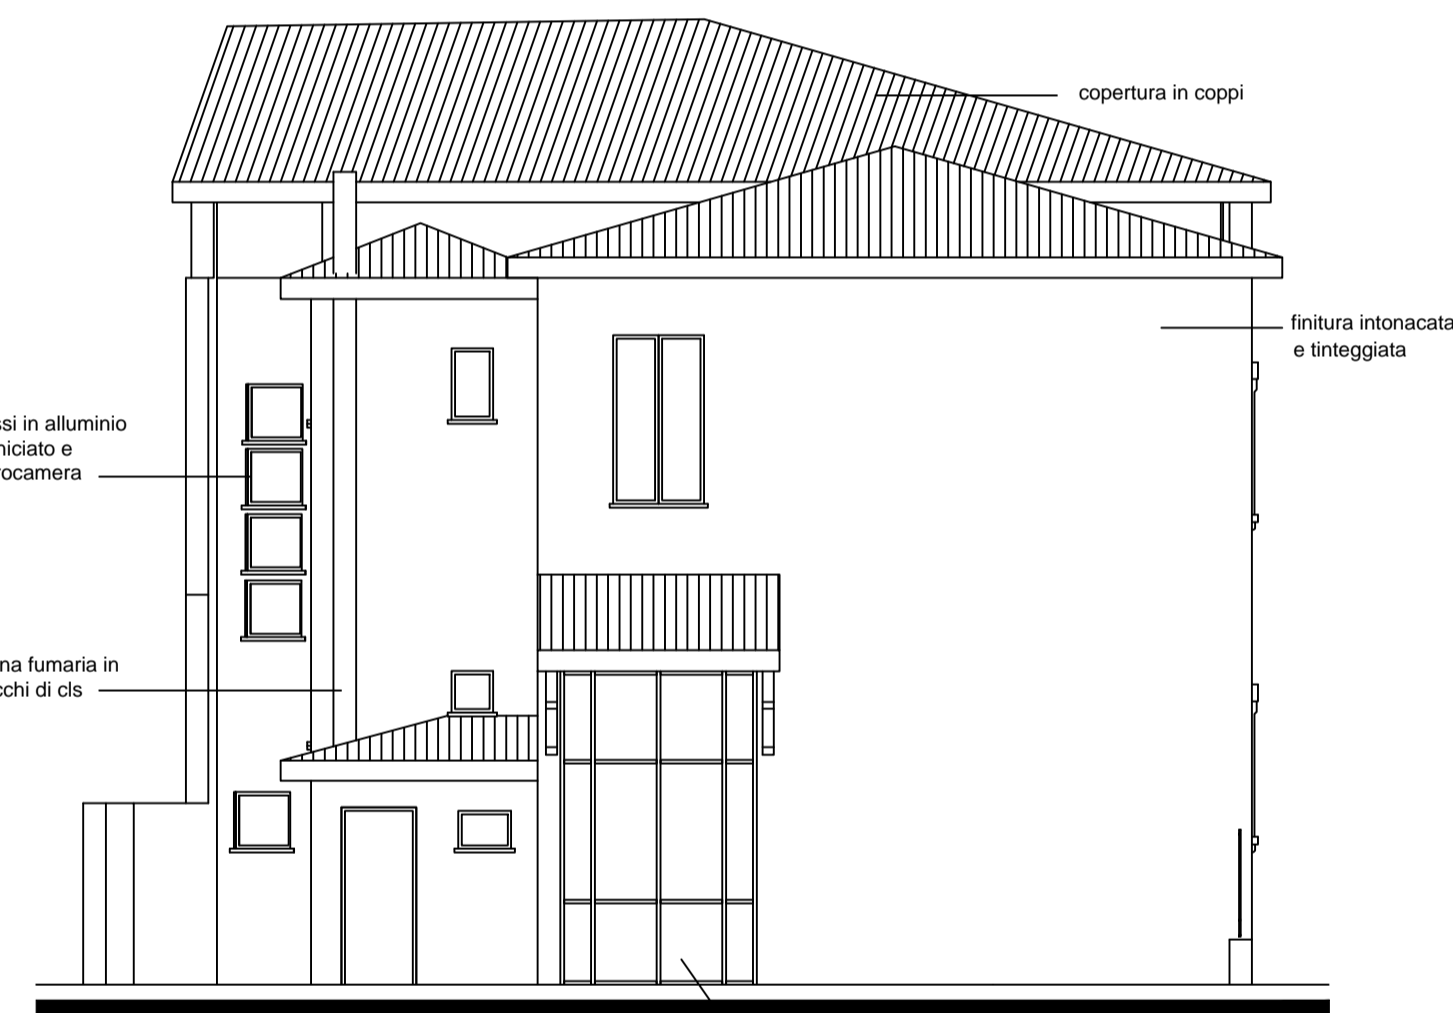


Alzato nord - stato di fatto
Scala 1:100

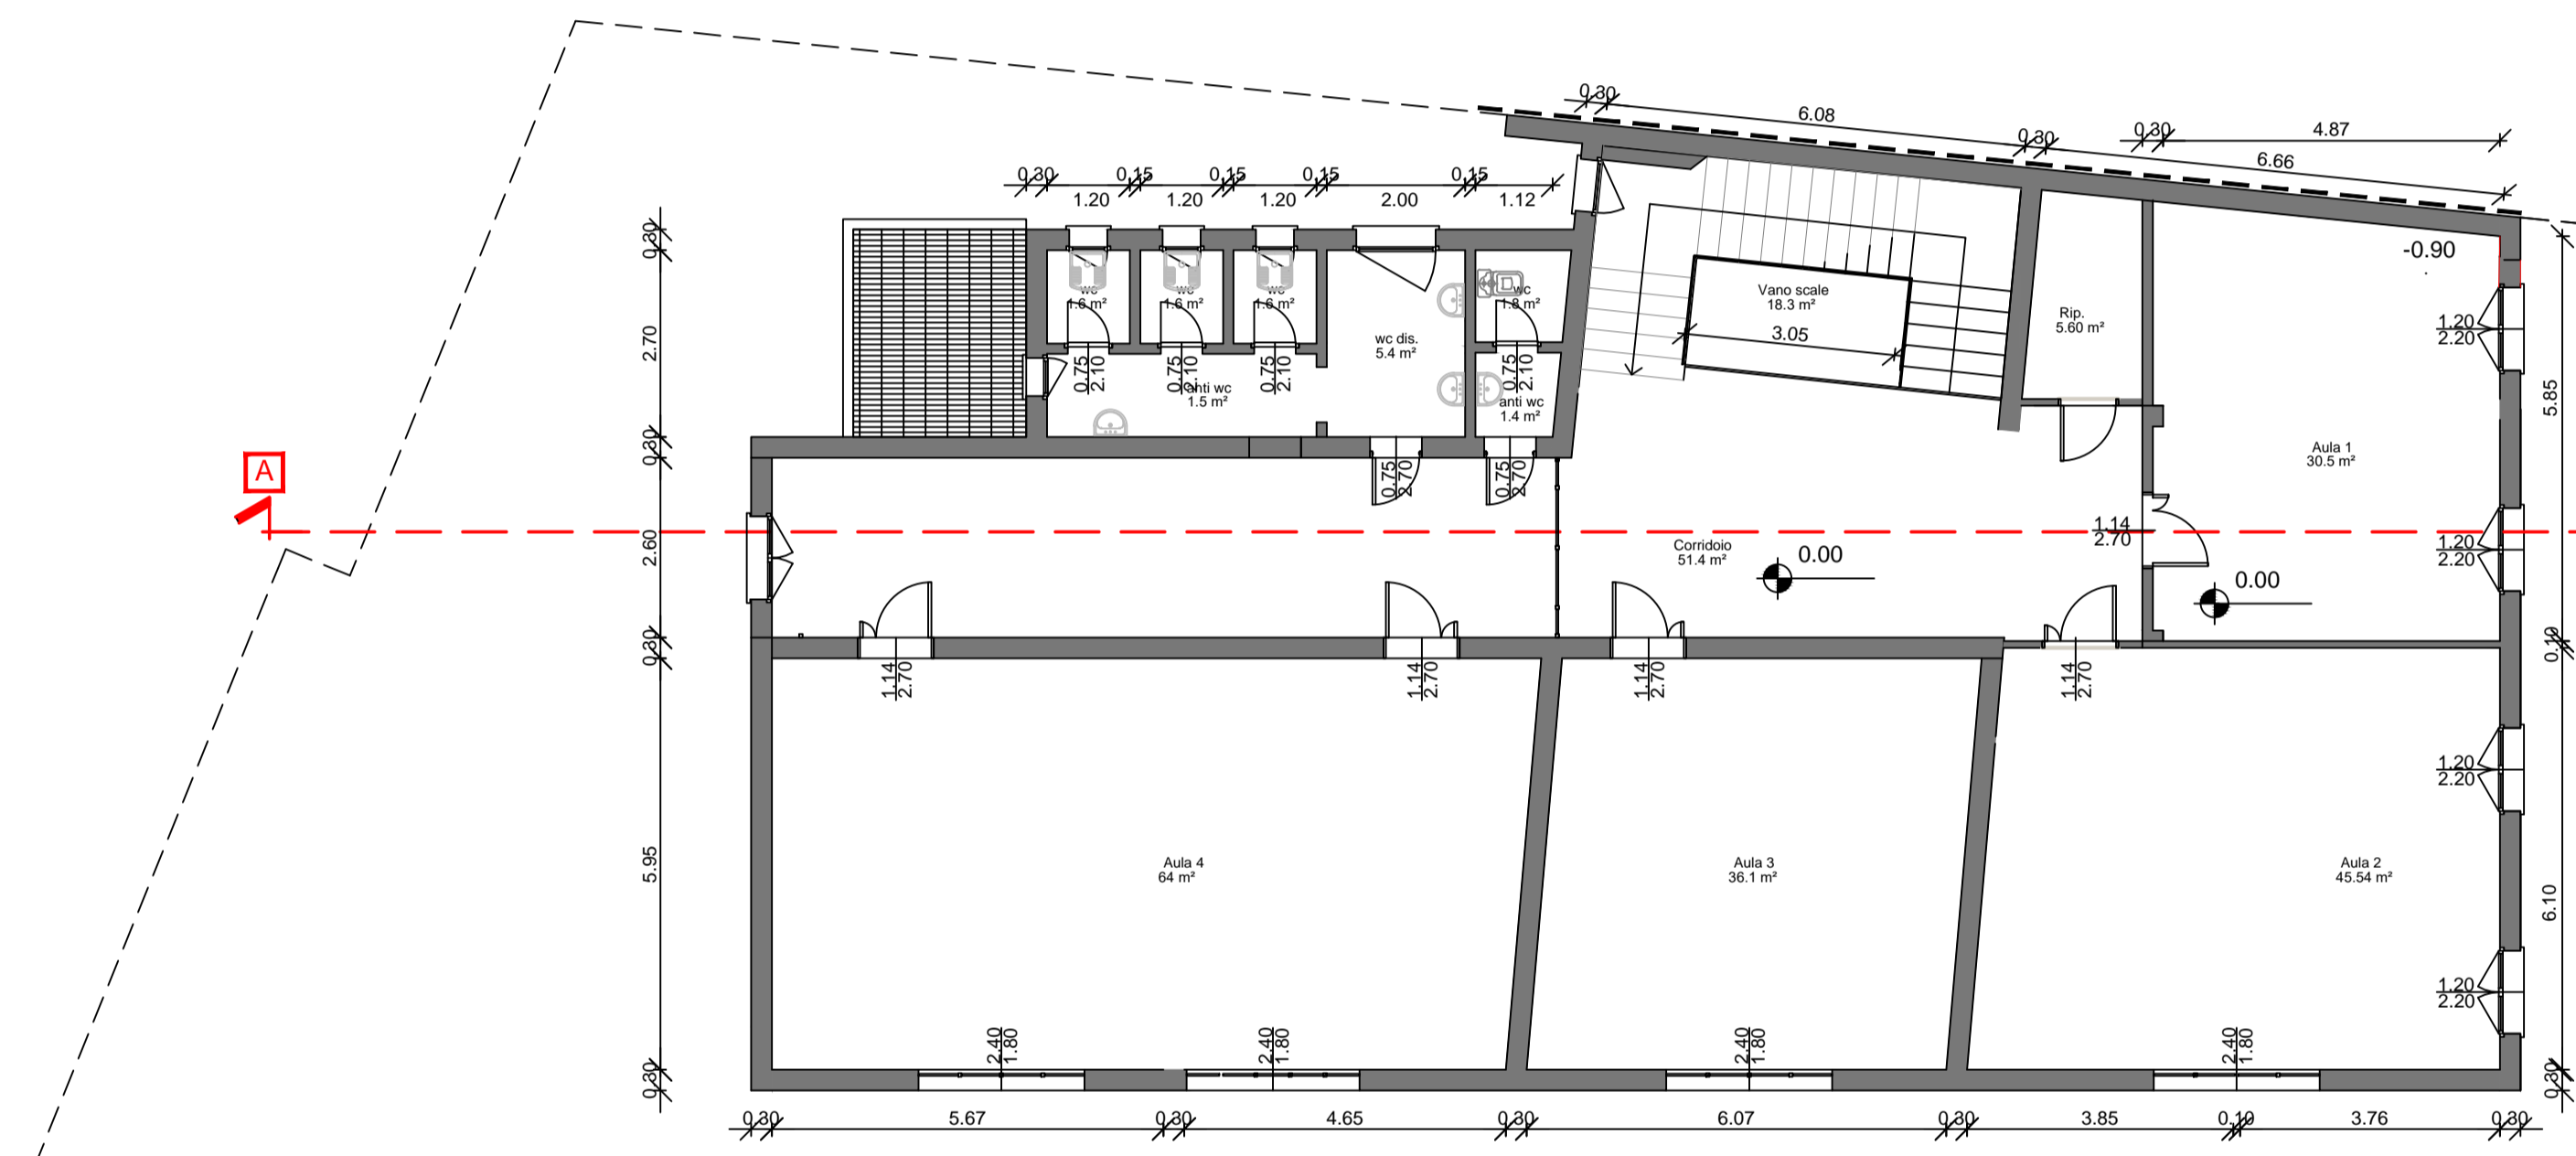

Pianta piano primo - stato di fatto
Scala 1:100



Alzato ovest - stato di fatto
Scala 1:100

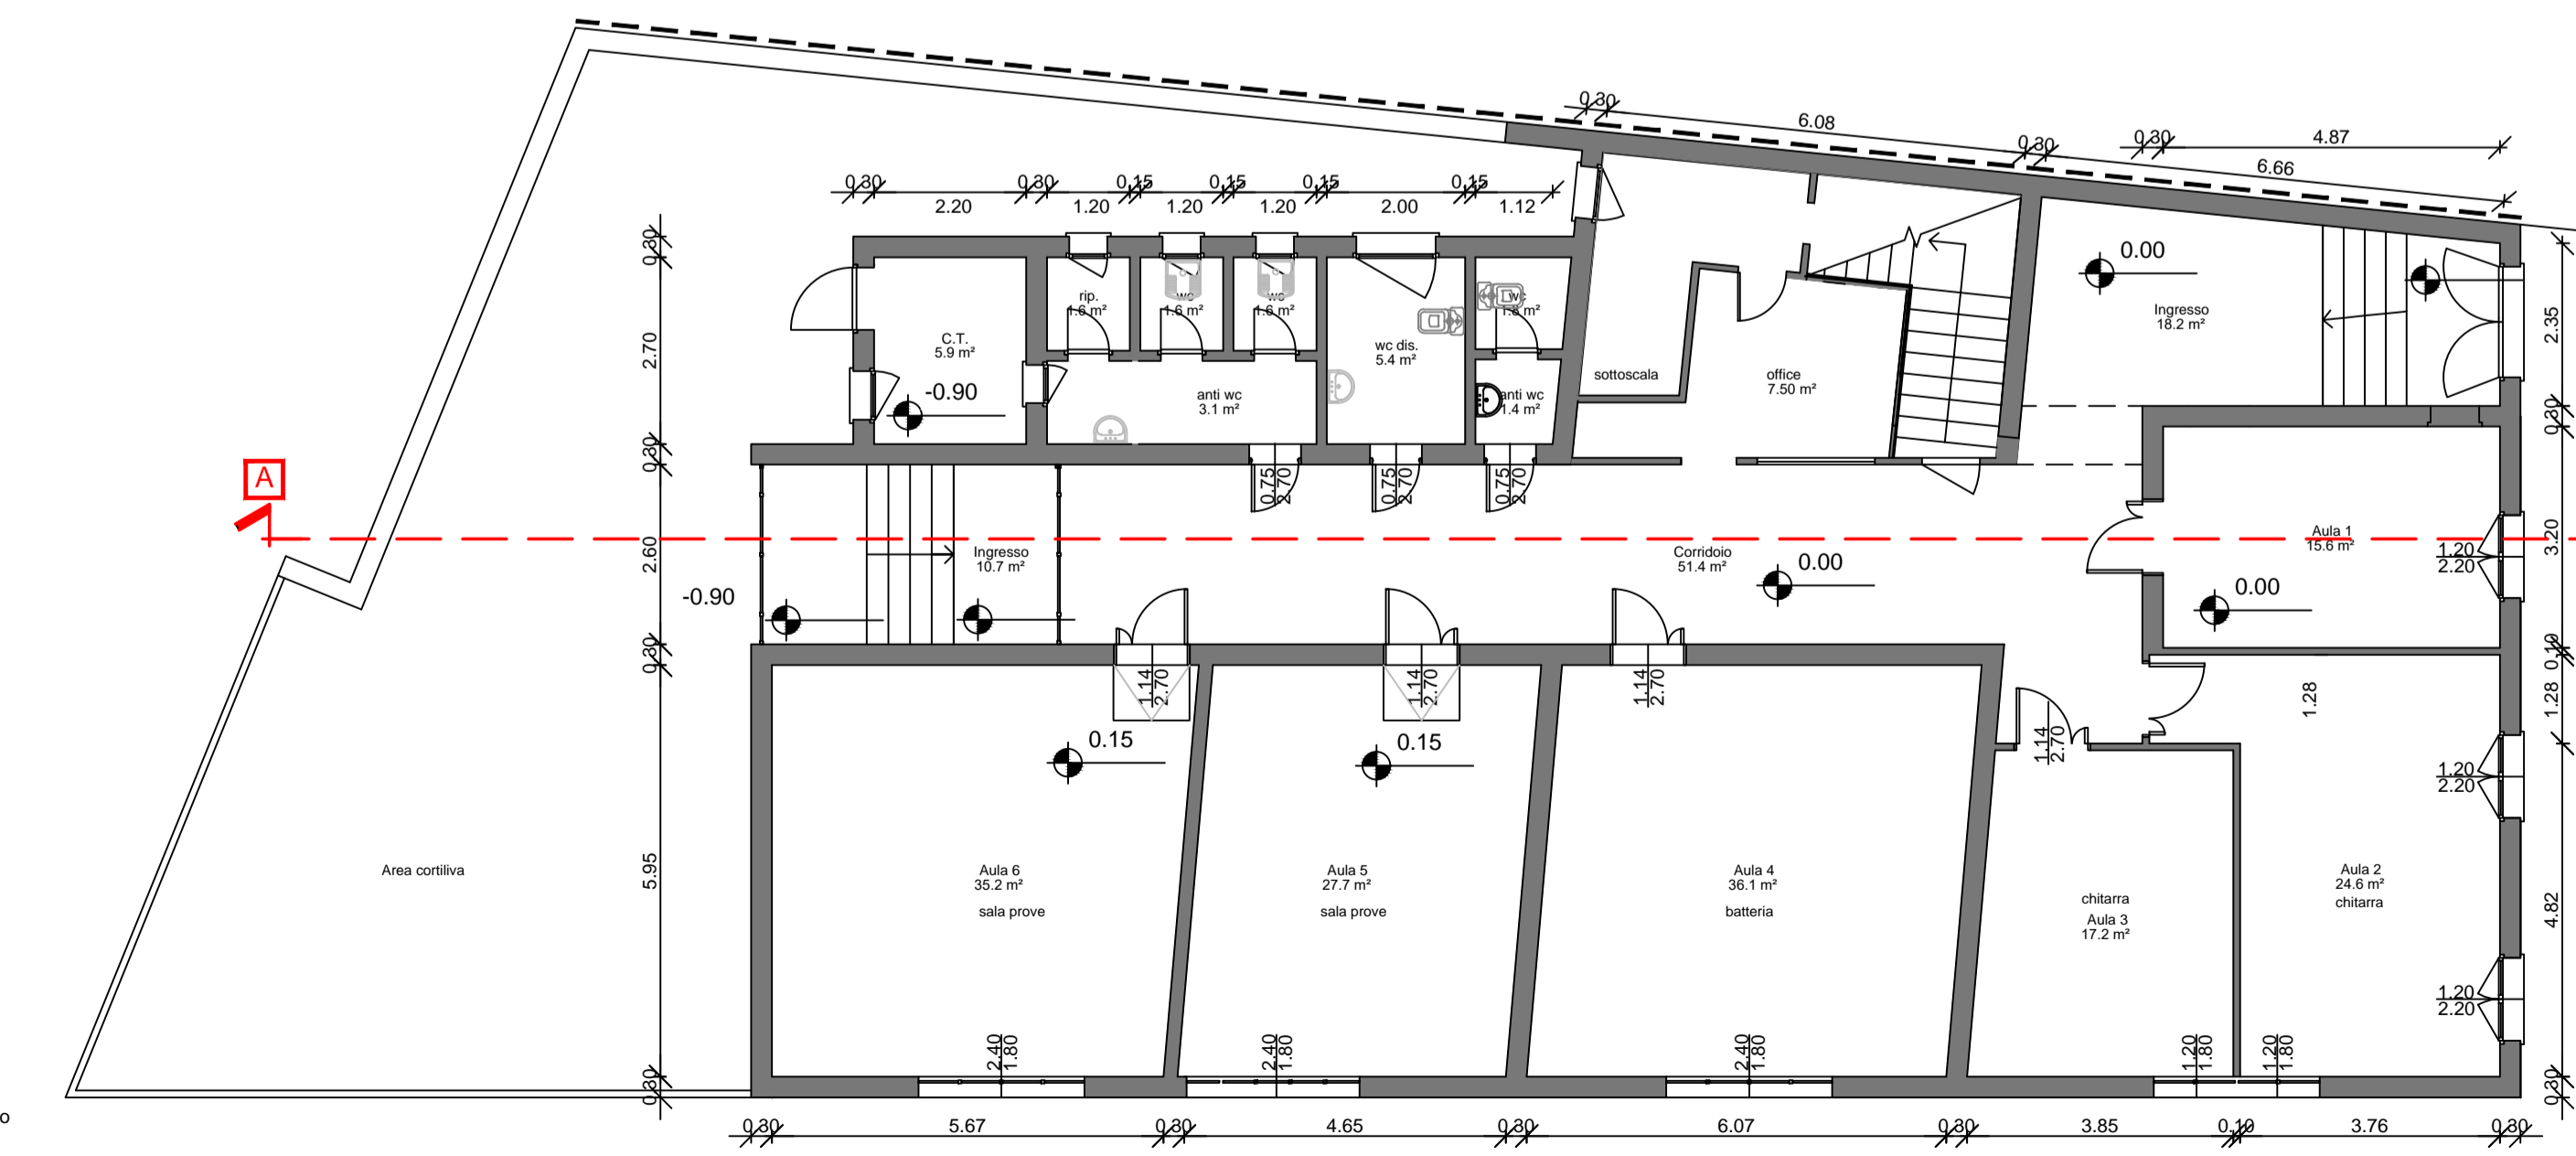

Pianta piano terra - stato di fatto
Scala 1:100

COMUNE DI BONDENO

Ufficio Tecnico
Settore Opere Pubbliche e Mobilità
Servizio Edilizia

BANDO RIGENERAZIONE URBANA 2021
DI CUI ALLA L. n. 44/2017 E S.M.
PRODOTTA ATTRAVERSA MENTI
LOTTO 02 - CASA DELLA MUSICA
Edificio via V. Veneto n. 40

PROGETTO ESECUTIVO **Matteo Casari Architetto**

IL R.U.P.: DOTT.ING. MARIA ORLANDINI IL SINDACO: SIMONE SALETTI
PROGETTISTI: DOTT. ARCH. MATTEO CASARI Progettazione Urbanistica Consulenza

COLLABORATORI:
OPERE STRUTTURALI: P.L. PIERLUIGI ORLANDI
IMPIANTI ELETTRICI / FM: ING. MARCO SALICINI
IMPIANTI TERMICI:

IL PROGETTISTA: DOTT. ARCH. MATTEO CASARI Id. Catastali: fg.146, map.6
Ubicazione: Via V. Veneto, Bondeno (FE)
Note:

ELABORATO:

Rilievo dello stato di fatto: piante dei livelli e alzati

Codice Elaborato:	Scala:	Data:	Revisione:	Descrizione:
A02_L01	1:100	12/12/2022		