



- Demolizioni
- Sostituzioni
- Nuove costruzioni (controsoffitti)
- Nuove costruzioni

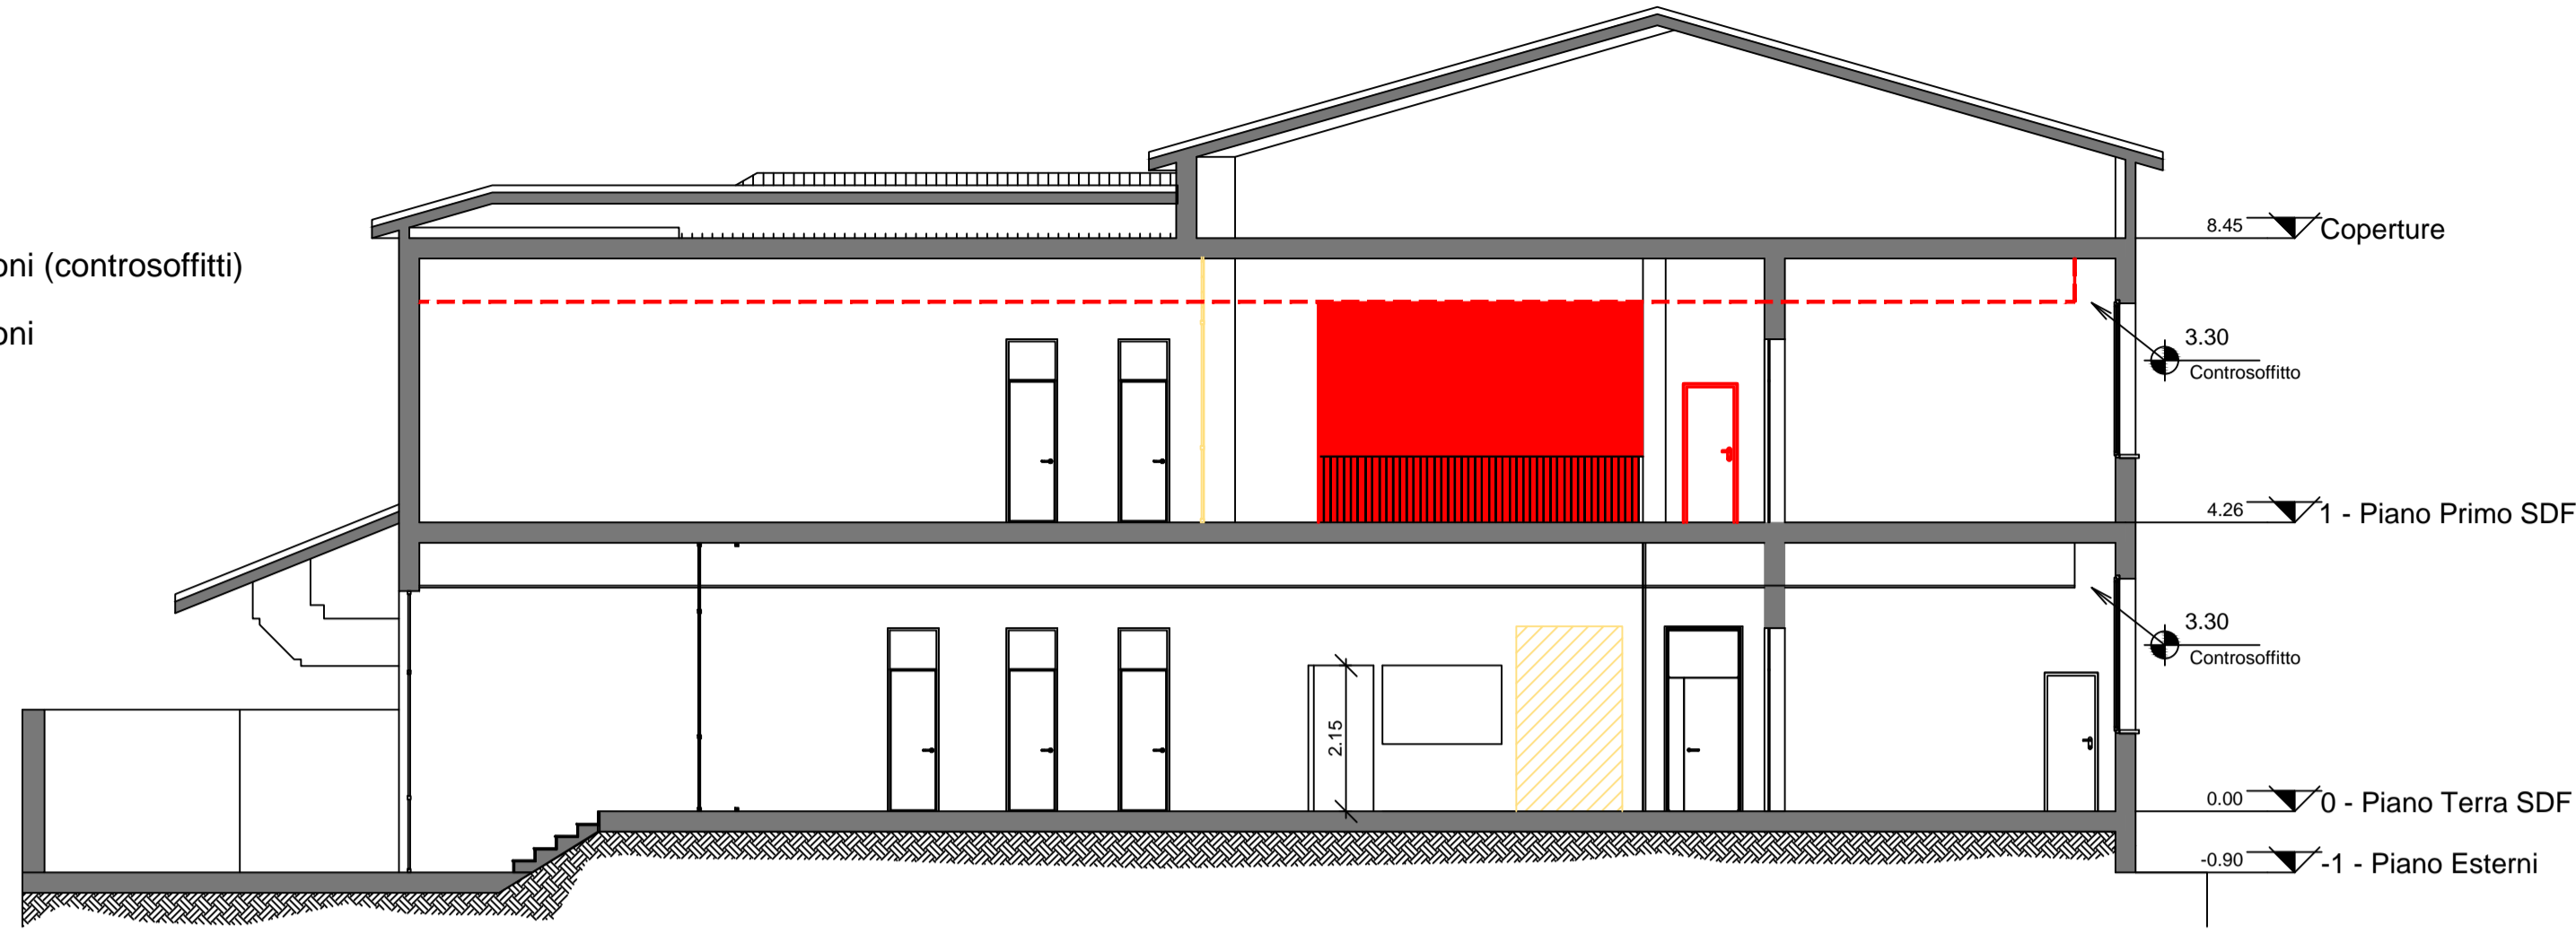


Sezione A:A - stato di fatto
Scala 1:100

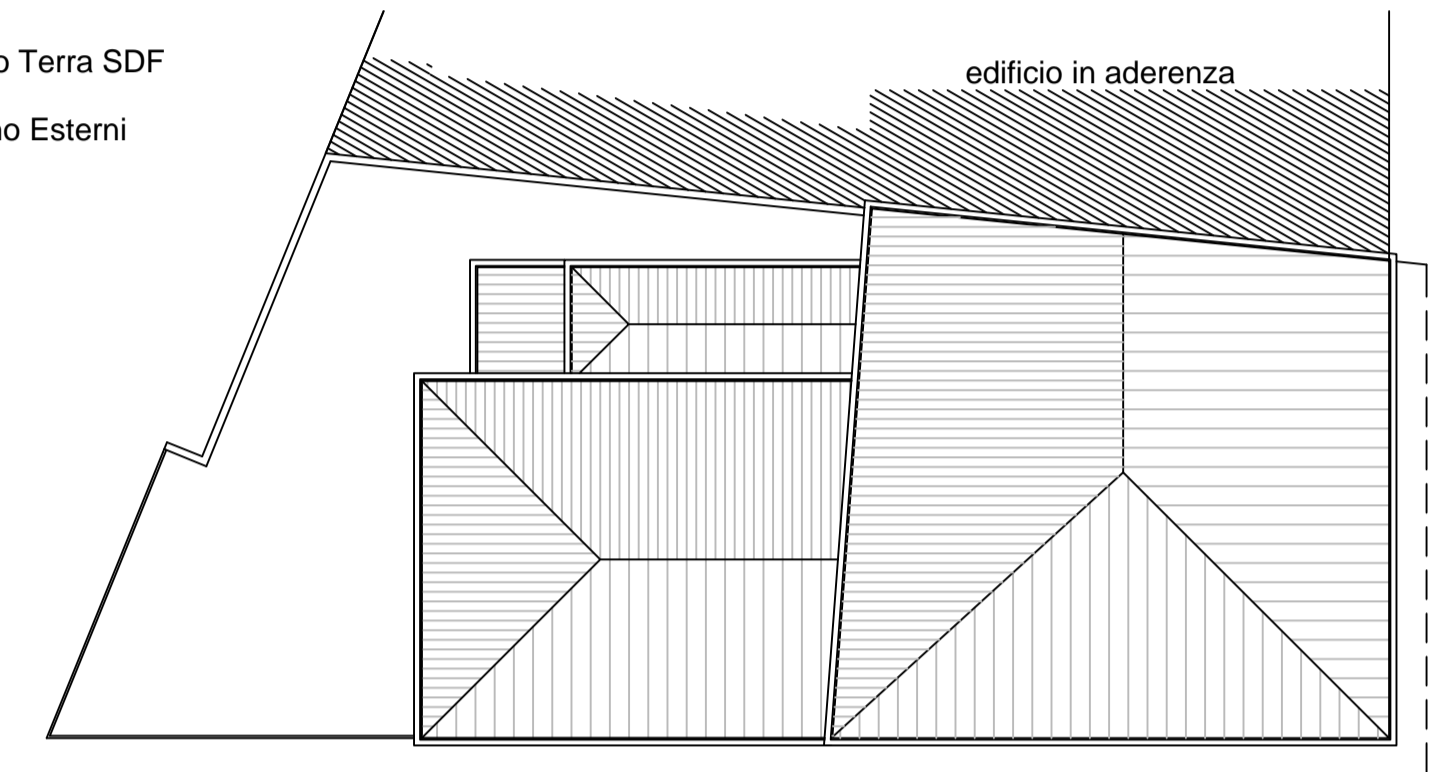


Pianta coperture - stato di fatto
Scala 1:200

- Demolizioni
- Sostituzioni
- Nuove costruzioni (controsoffitti)
- Nuove costruzioni

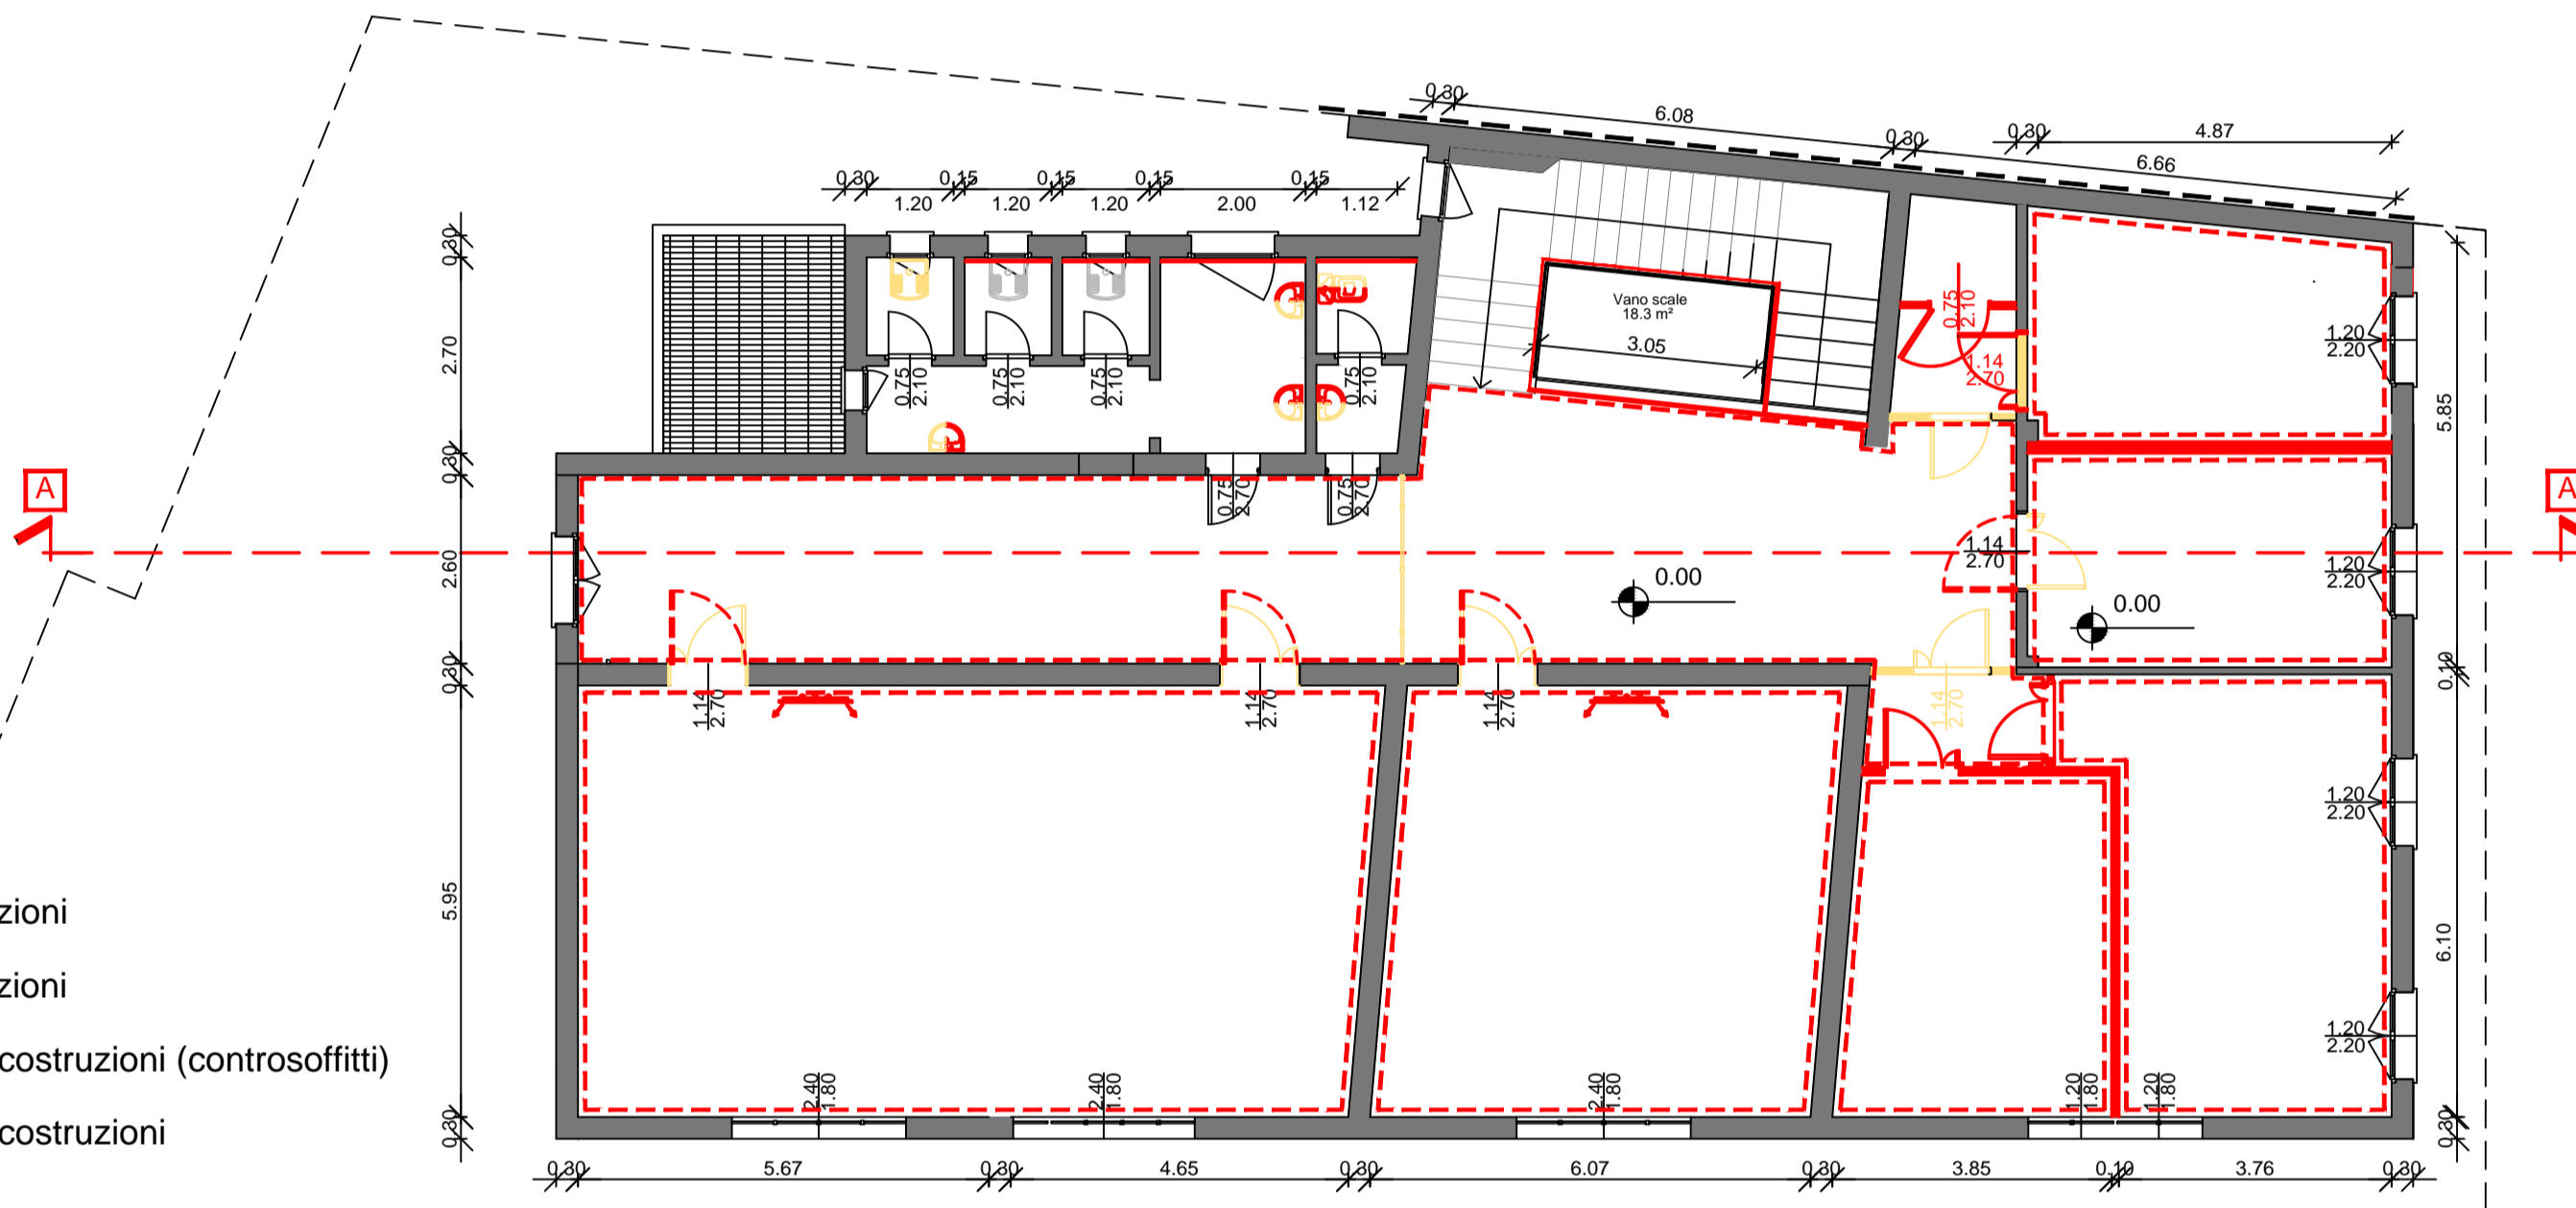

Pianta piano primo - stato di fatto
Scala 1:100

- Demolizioni
- Sostituzioni
- Nuove costruzioni (controsoffitti)
- Nuove costruzioni

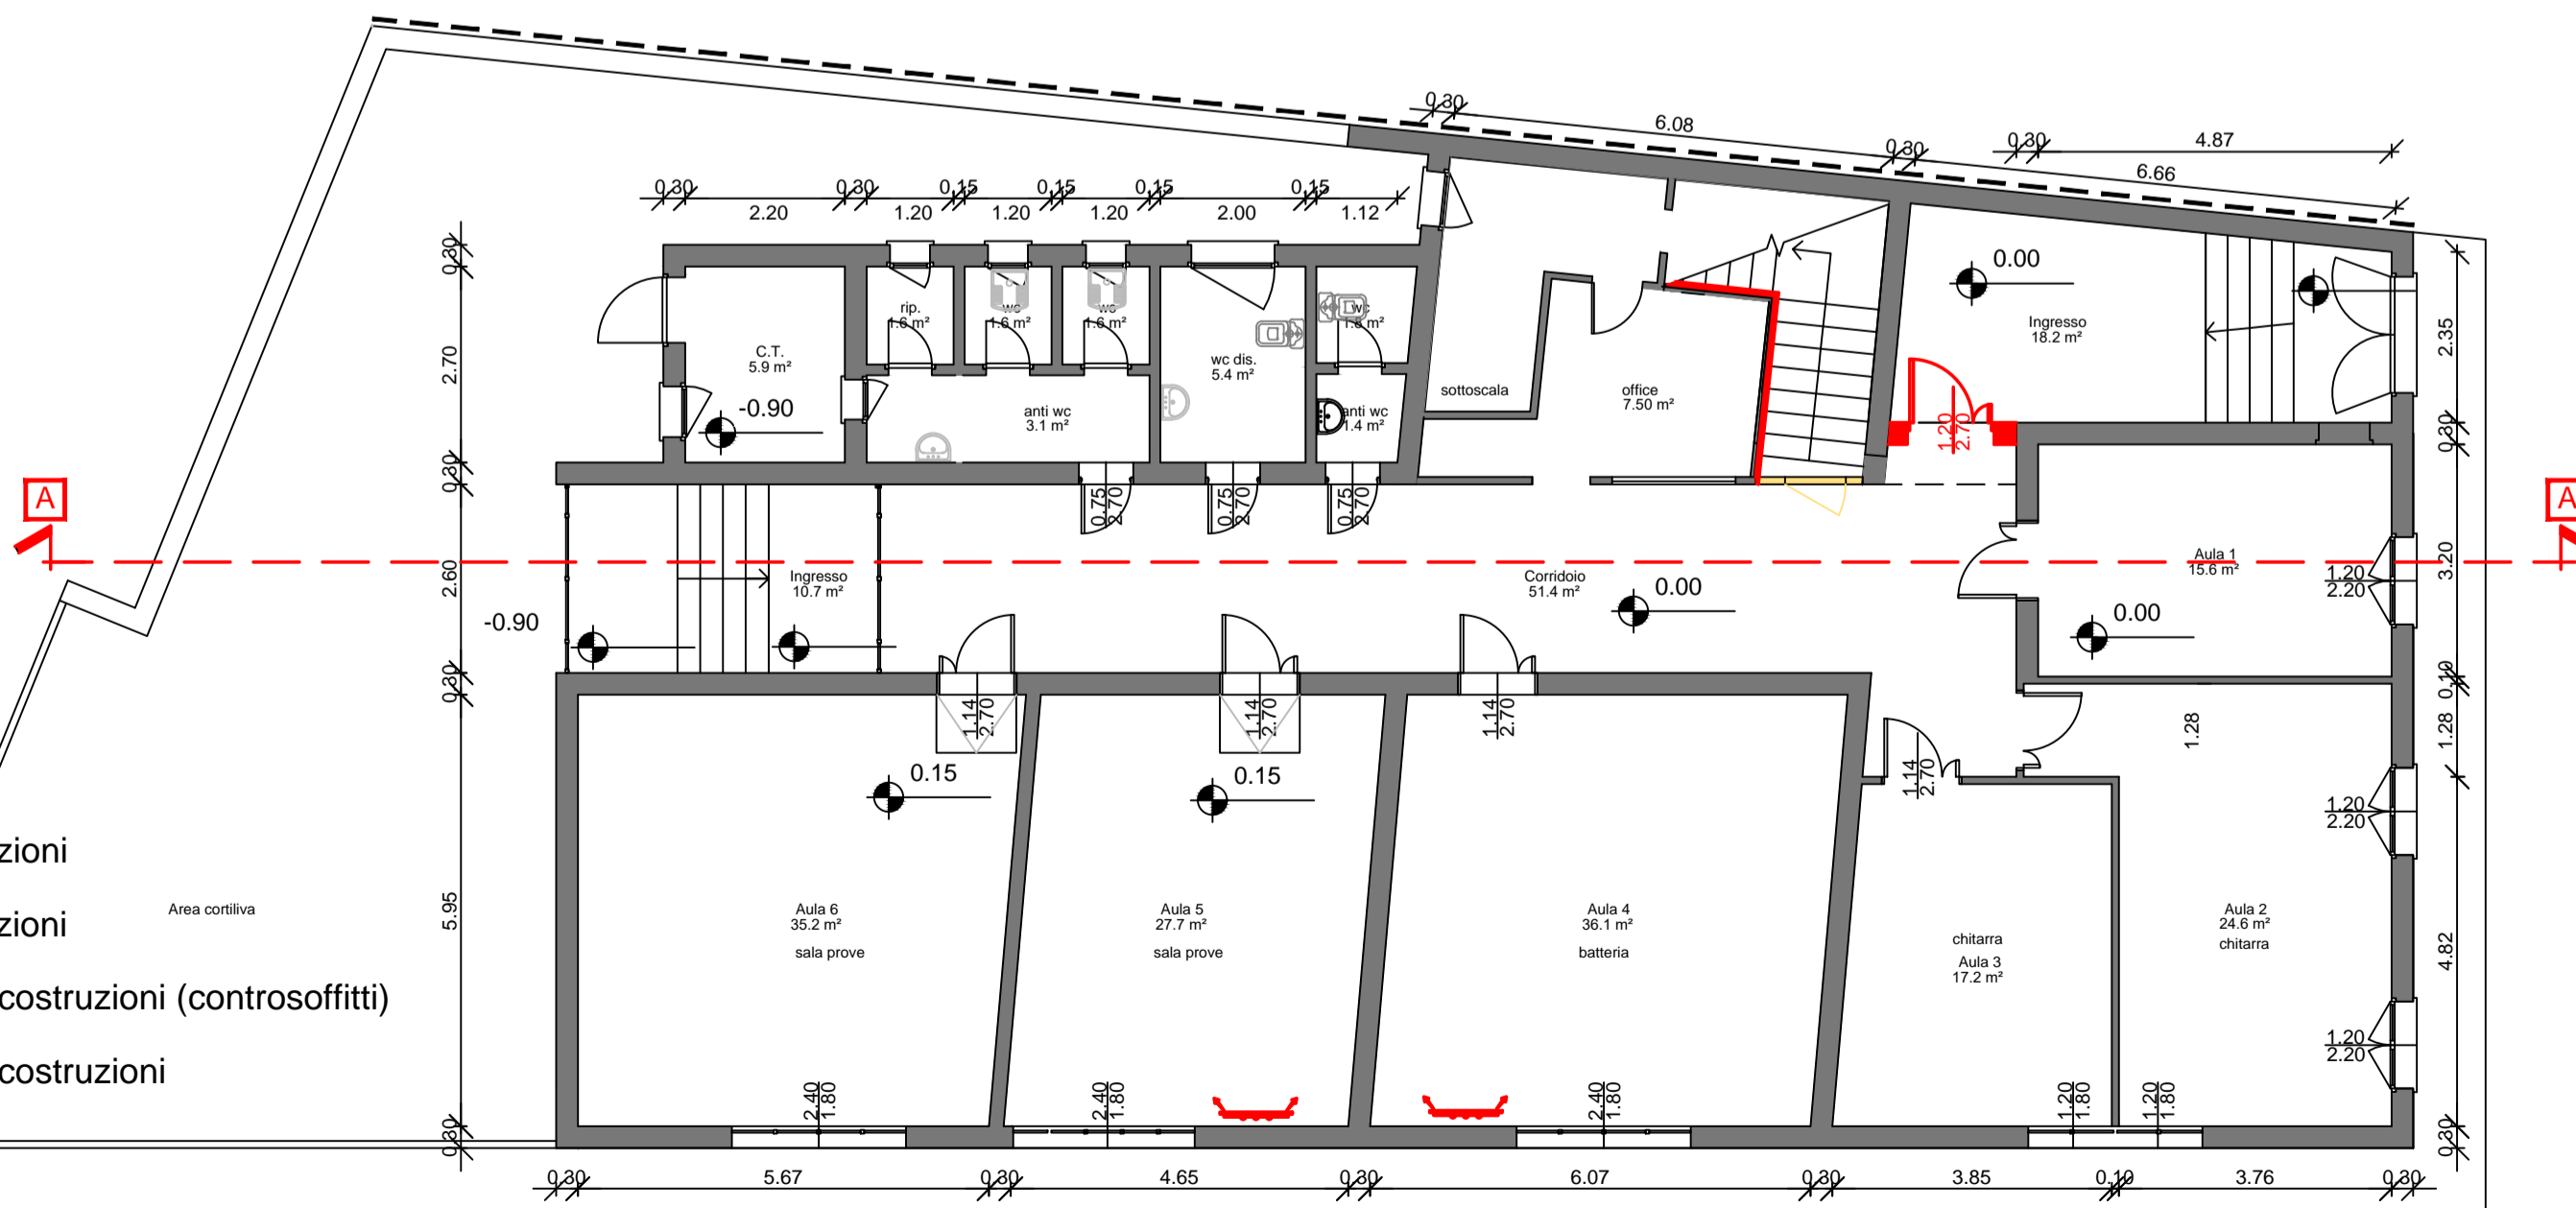

Pianta piano terra - stato di fatto
Scala 1:100

COMUNE DI BONDENO

Ufficio Tecnico
Settore Opere Pubbliche e Mobilità
Servizio Edilizia

BANDO RIGENERAZIONE URBANA 2021
DI CUI ALLA L.R. n. 247/2017 E S.M.I.
PROGETTO "ATTRAVERSA - MENTI"
LOTTO 02 - CASA DELLA MUSICA
Bondeno via V. Veneto n° 30

PROGETTO
ESECUTIVO

Matteo Casari Architetto

Tel. 0532.898407 Fax. 0532.893734
viale repubblica 30/a 44012 bondeno (FE)
studiocasari@fastwebnet.it

IL R.U.P.
DOTT. ING. MARIA ORLANDINI

IL SINDACO
SIMONE SALETTI

Progettazione
Urbanistica
Consulenza

PROGETTISTI:
DOTT. ARCH. MATTEO CASARI

COLLABORATORI
OPERE STRUTTURALI
IMPIANTI ELETTRICI / FM
IMPIANTI TERMICI

P. I. PIERLUIGI ORLANDI
ING. MARCO SALICINI

IL PROGETTISTA :
DOTT. ARCH. MATTEO CASARI

Id. Catastali: fg.148, map.6
Ubicazione: Via V.Veneto, Bondeno (FE)
Note:

ELABORATO:

Progetto: indicazione degli interventi

Codice Elaborato:	Scala:	Data:	Revisione:	Descrizione:
A03_L02	1:100	12/12/2022		