




Alzato d'insieme - stato di progetto
Scala 1:100

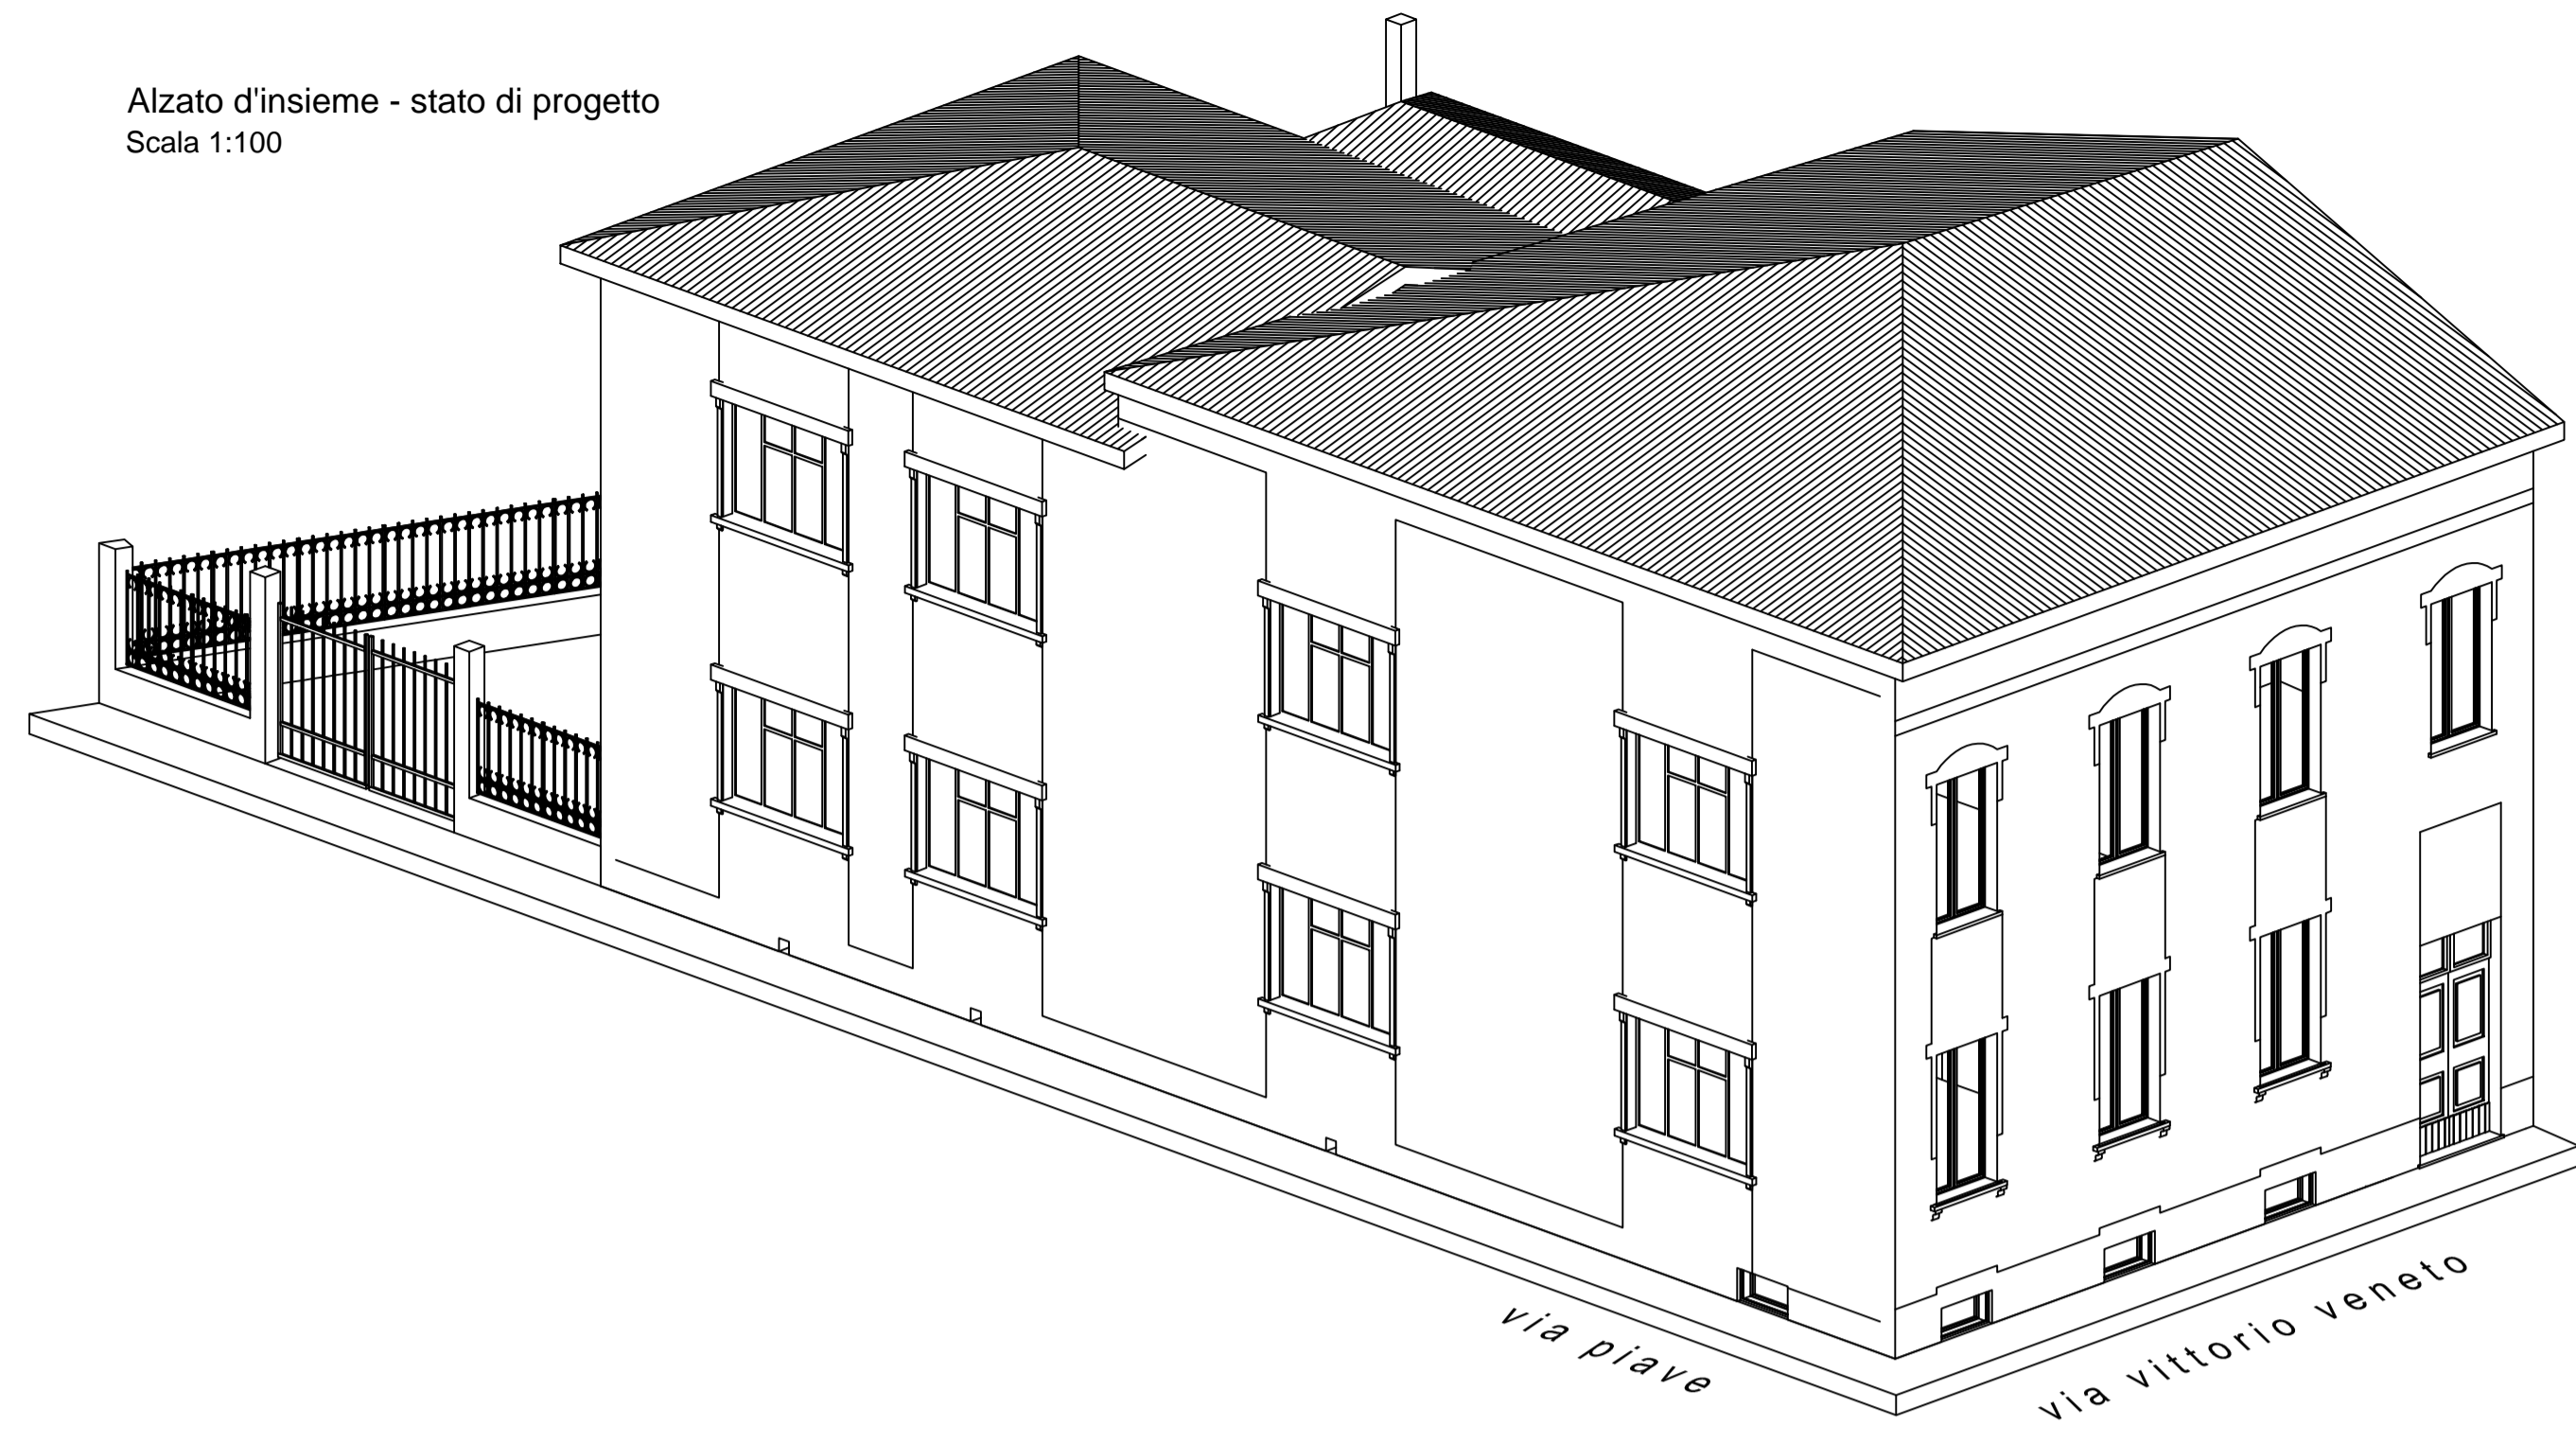


Sezione A:A - stato di progetto
Scala 1:100

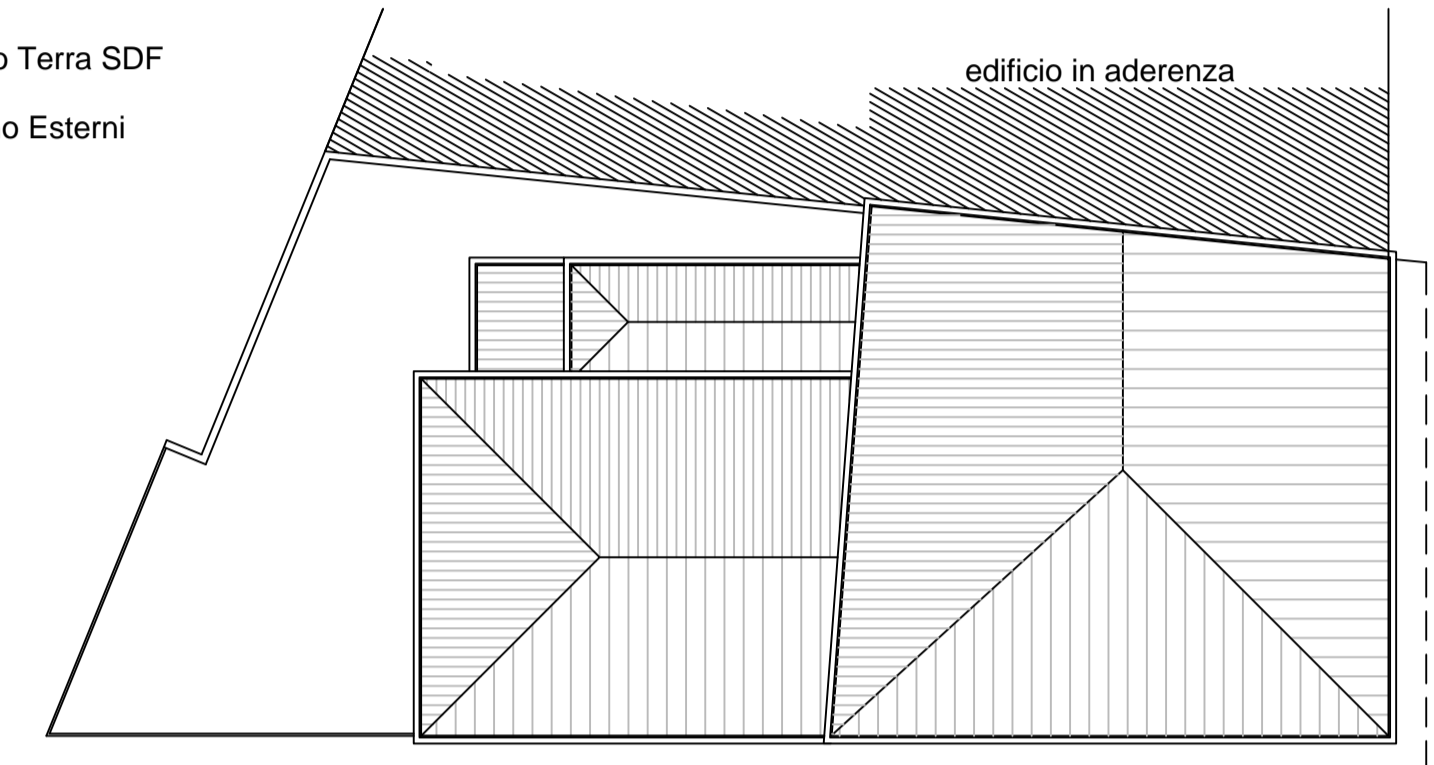


Pianta coperture - stato di fatto
Scala 1:200

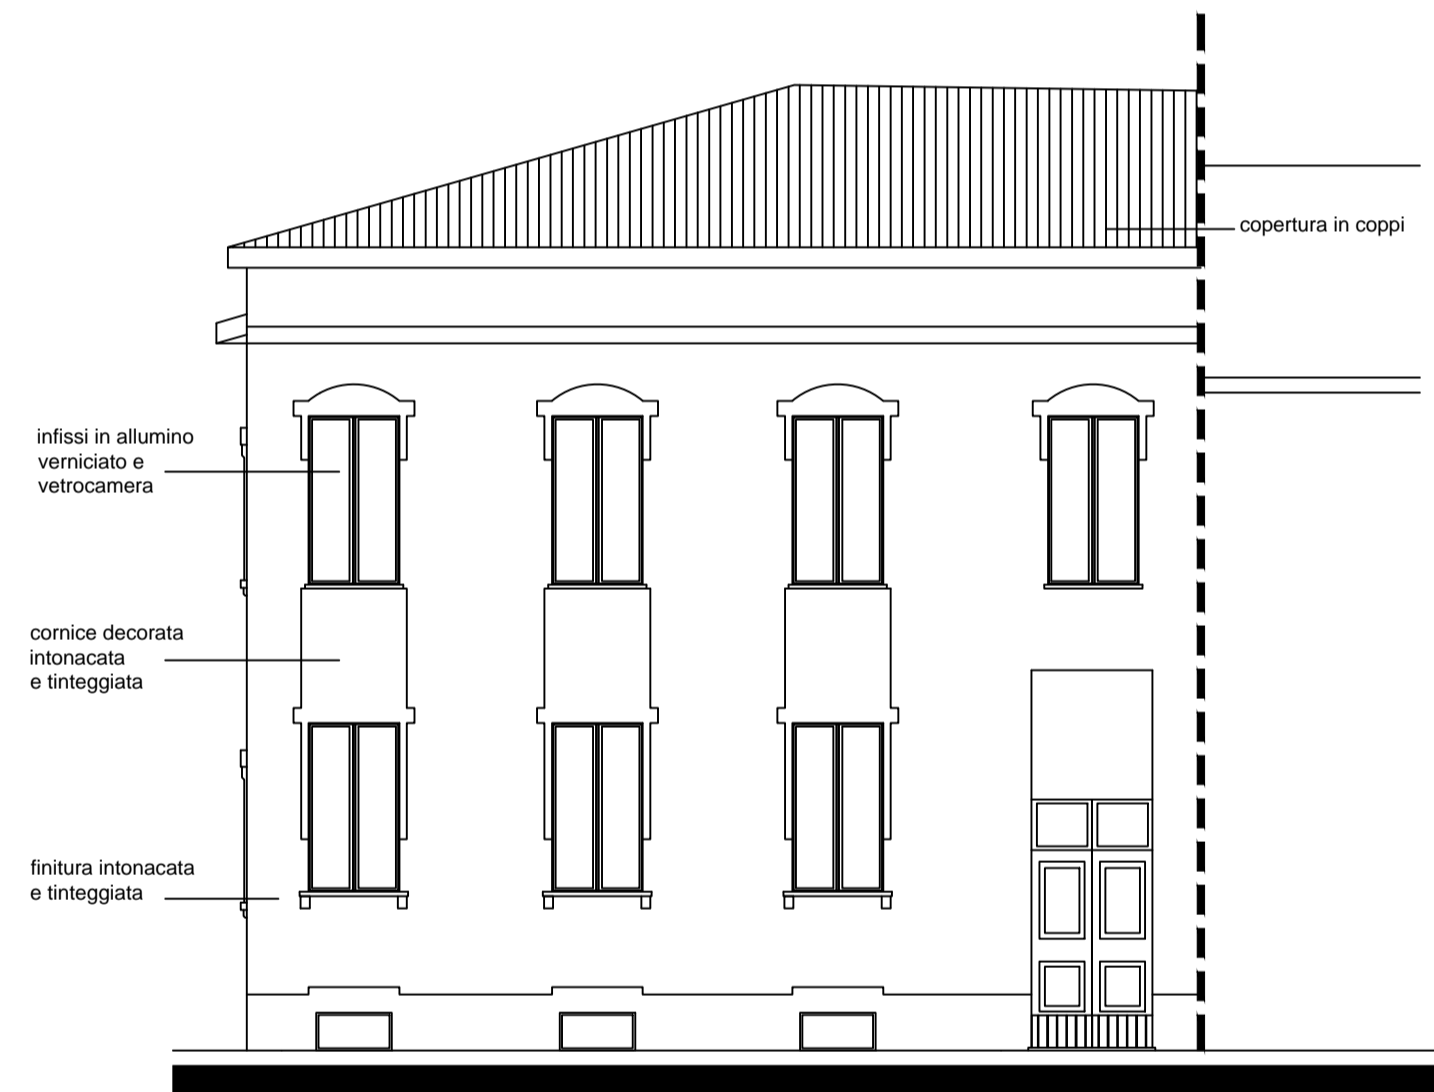

Alzato sud - stato di progetto
Scala 1:100

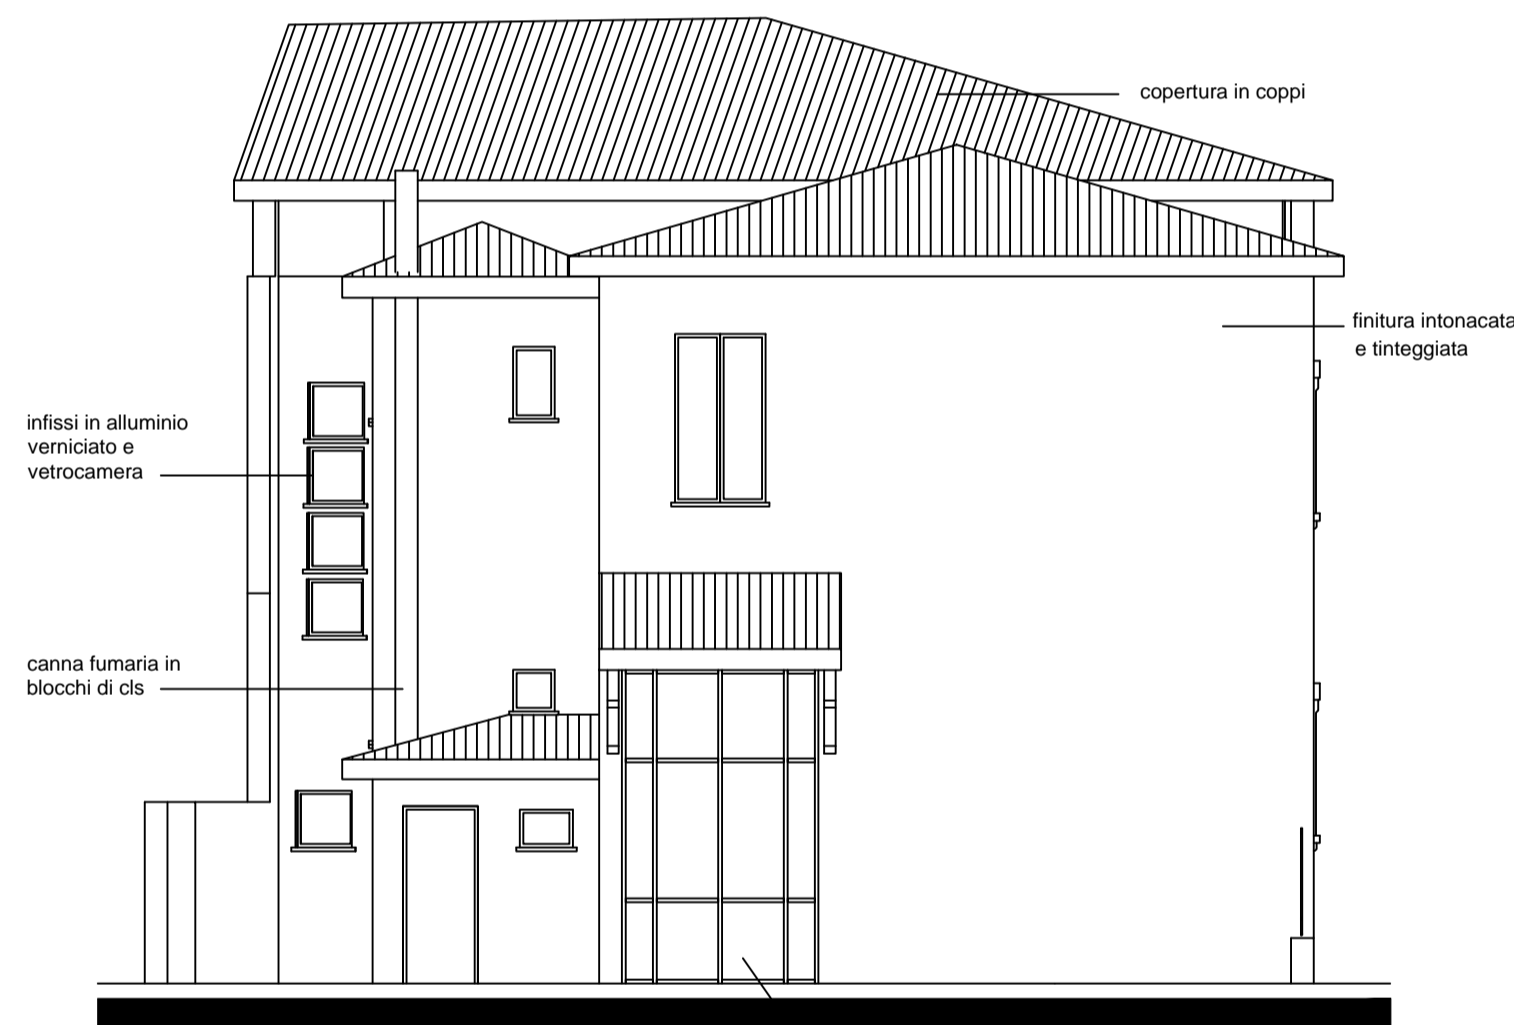


Alzato nord - stato di fatto
Scala 1:100

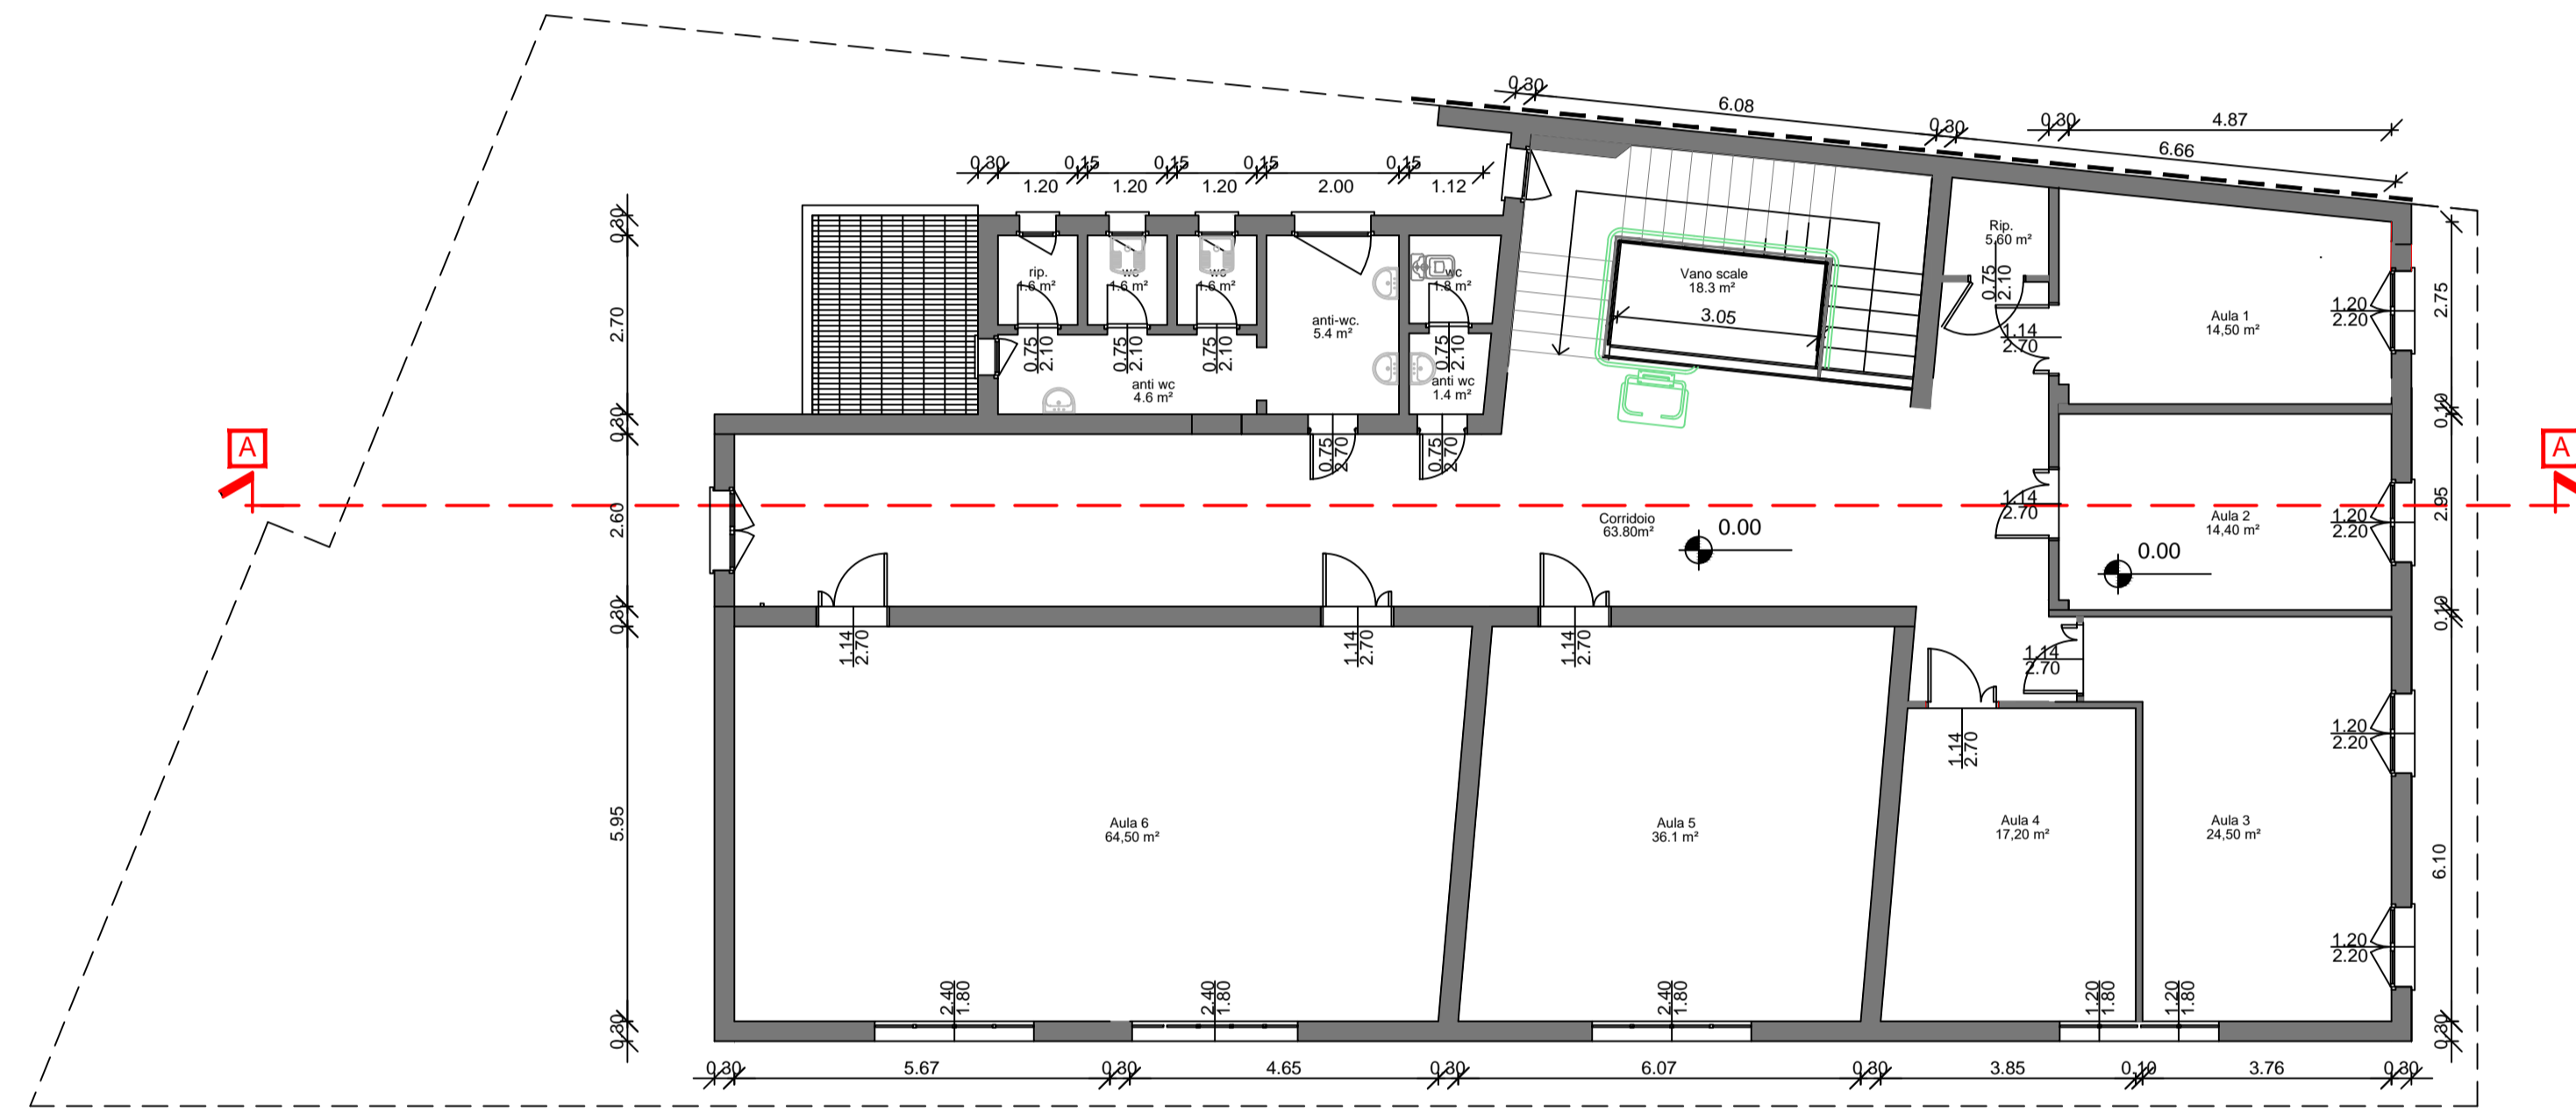

Pianta piano primo - stato di progetto
Scala 1:100



Alzato ovest - stato di progetto
Scala 1:100

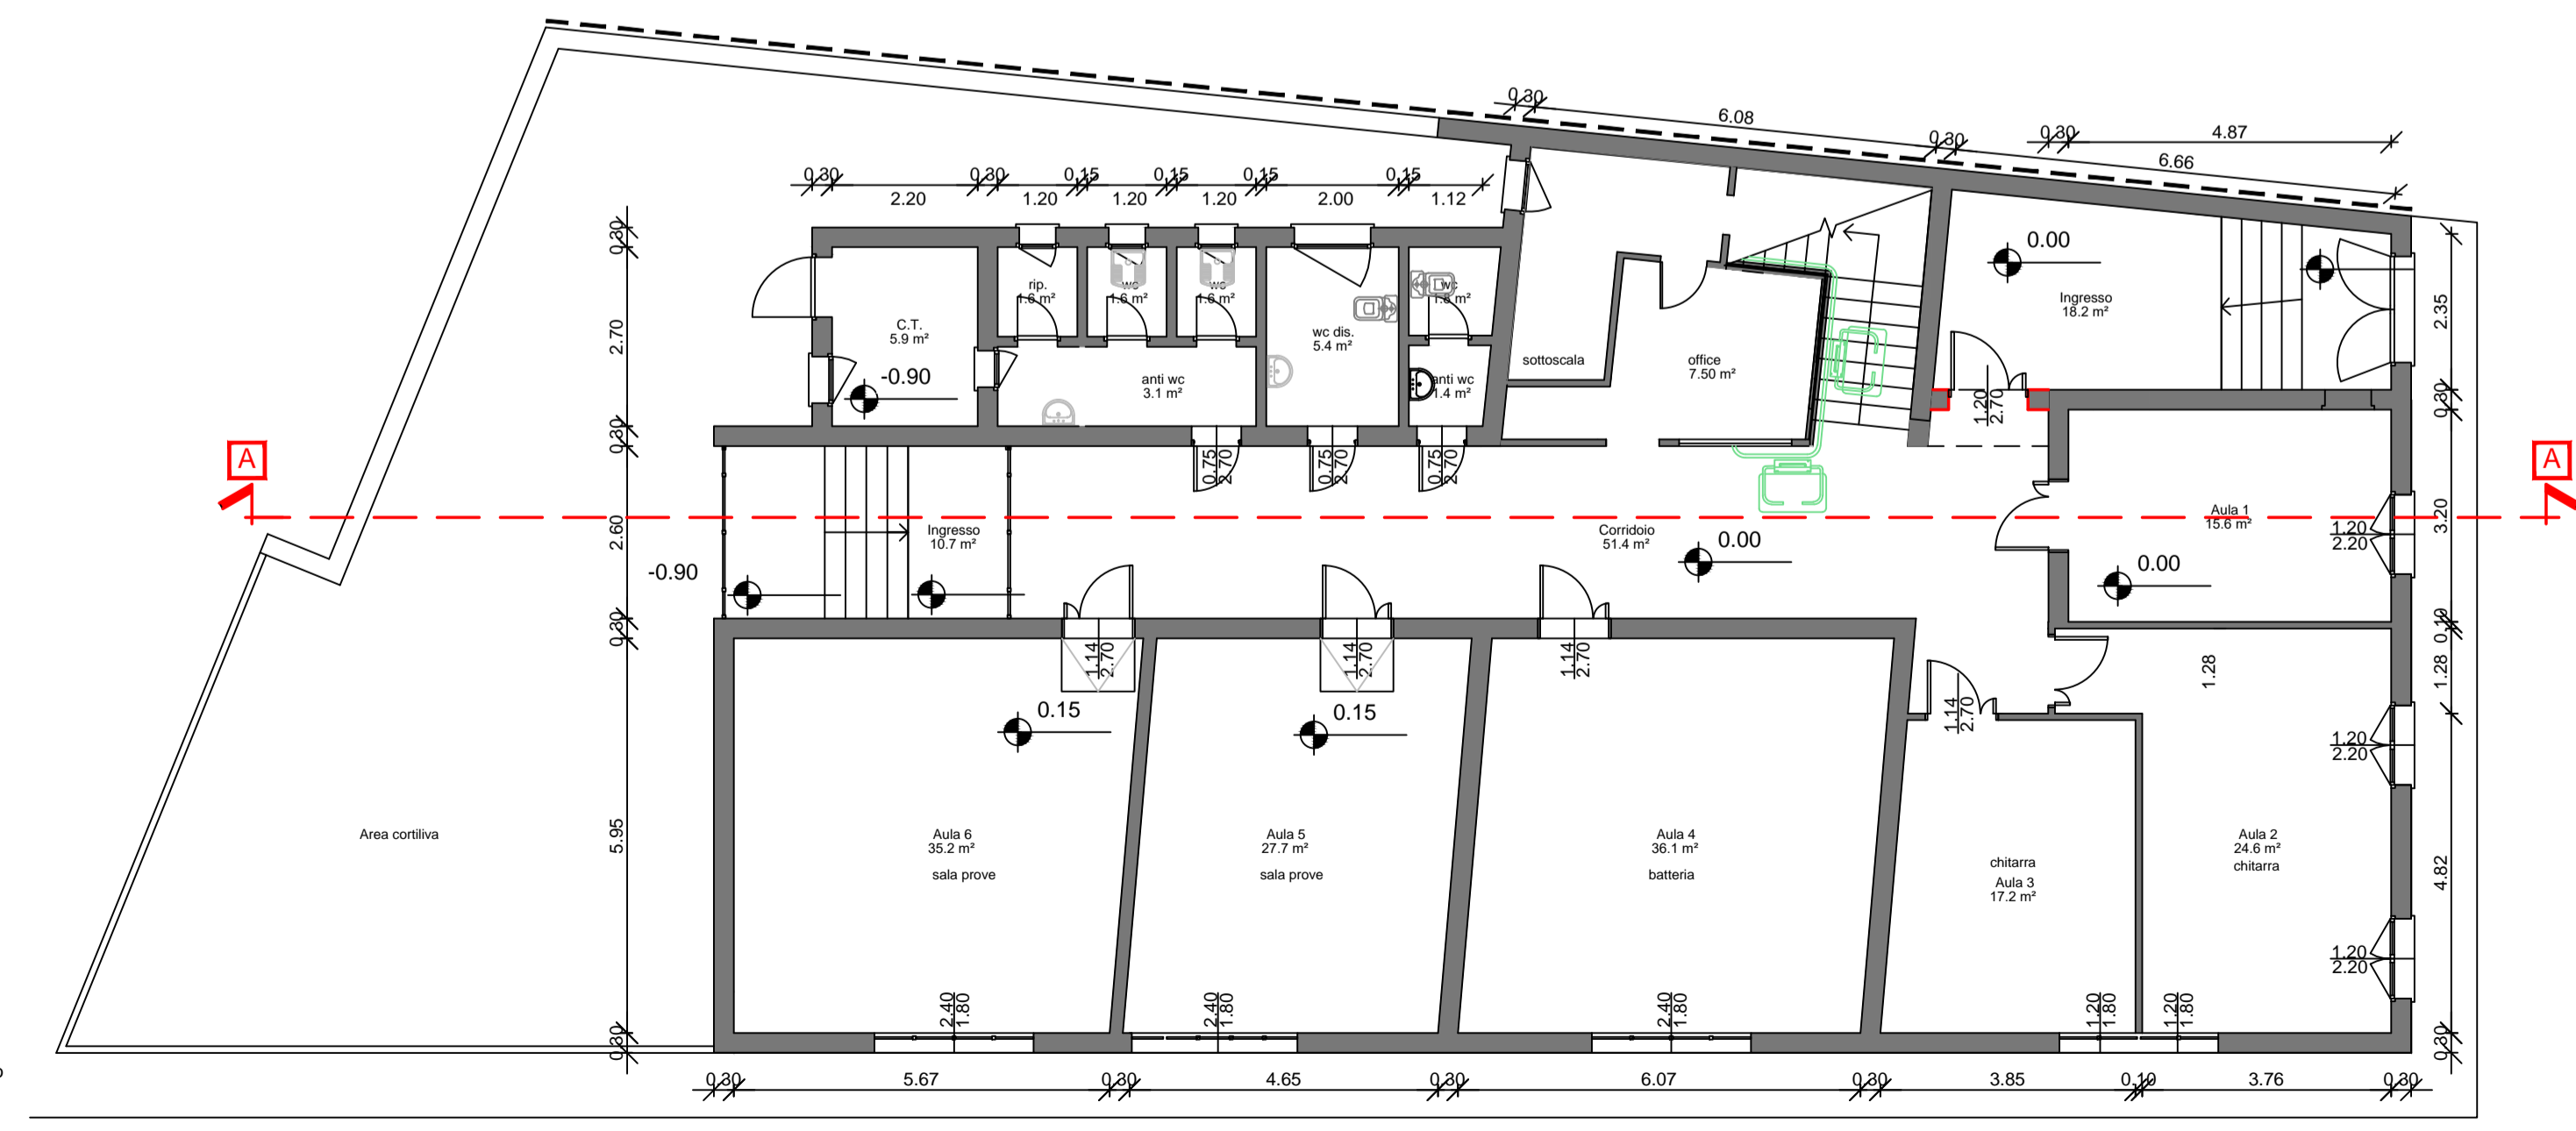

Pianta piano terra - stato di fatto
Scala 1:100

COMUNE DI BONDENO Ufficio Tecnico
Settore Opere Pubbliche e Mobilità
Servizio Edilizia

BANDO RIGENERAZIONE URBANA 2021
DI CUI ALLA CL. 01.01.01.01.01.01
PROGETTO "TRAVERSA MENTI"
LOTTO 02 - CASA DELLA MUSICA
Bondeno via V. Veneto n° 301

PROGETTO ESECUTIVO Matteo Casari Architetto
Tel. 0521.894407 Fax. 0521.893734
via Repubblica 306 44012 Bondeno (FE)
studiocasari@fastwebnet.it

IL R.U.P. DOTT. ING. MARIA ORLANDINI IL SINDACO SIMONE SALETTI
PROGETTISTI: DOTT. ARCH. MATTEO CASARI DOTT. ARCH. MATTEO CASARI
COLLABORATORI: OPERE STRUTTURALI IMPIANTI ELETTRICI / FM IMPIANTI TERMICI P.I. PIERLUIGI ORLANDI ING. MARCO SALICINI

IL PROGETTISTA: DOTT. ARCH. MATTEO CASARI Id. Catastale: fg.148, map.6
Ubicazione: Via V. Veneto, Bondeno (FE)
Note:

Progetto: piante dei livelli e alzati

Codice Elaborato:	Scala:	Data:	Revisione:	Descrizione:
A04_L02	1:100	12/12/2022		