


ALLEGATO B

**Agenzia del Territorio
CATASTO FABBRICATI
Ufficio Provinciale di
Ferrara**


Dichiarazione protocollo n. _____ del _____	
Planimetria di u.i.u. in Comune di Bondeno	
Via Antonio Gramsci _____ civ. _____	
Identificativi Catastali: Sezione: Foglio: 27 Particella: 32 Subalterno: 2	Compilata da: Draghi Claudio Iscritto all'albo: Geometri Prov. Ferrara _____ N. 1651

Scheda n. 1 Scala 1:200

P.terra

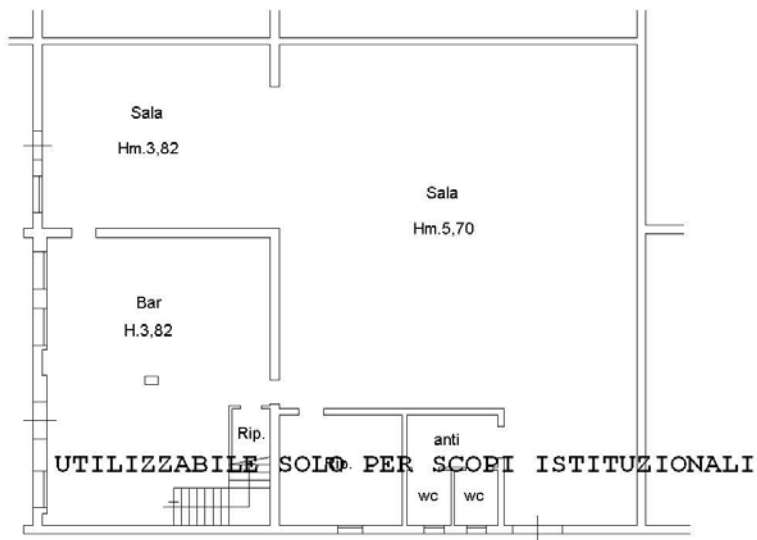

P.primo

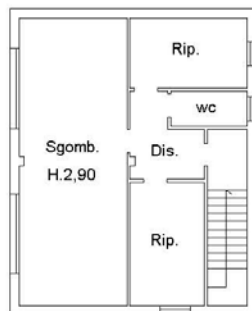

**Agenzia del Territorio
CATASTO FABBRICATI
Ufficio Provinciale di
Ferrara**

Dichiarazione protocollo n. _____ del _____	
Planimetria di u.i.u. in Comune di Bondeno	
Via Antonio Gramsci _____ civ. _____	
Identificativi Catastali:	Compilata da: Draghi Claudio
Sezione:	Iscritto all'albo: Geometri
Foglio: 27	Prov. Ferrara
Particella: 32	N. 1651
Subalterno: 3	

Scheda n. 1 Scala 1:200

