


TERRITORIO URBANIZZATO

- AMBITI SPECIALIZZATI PER ATTIVITA' PRODUTTIVE
- AMBITI URBANI CONSOLIDATI
- AMBITI URBANI DA RIQUALIFICARE
- CENTRI STORICI

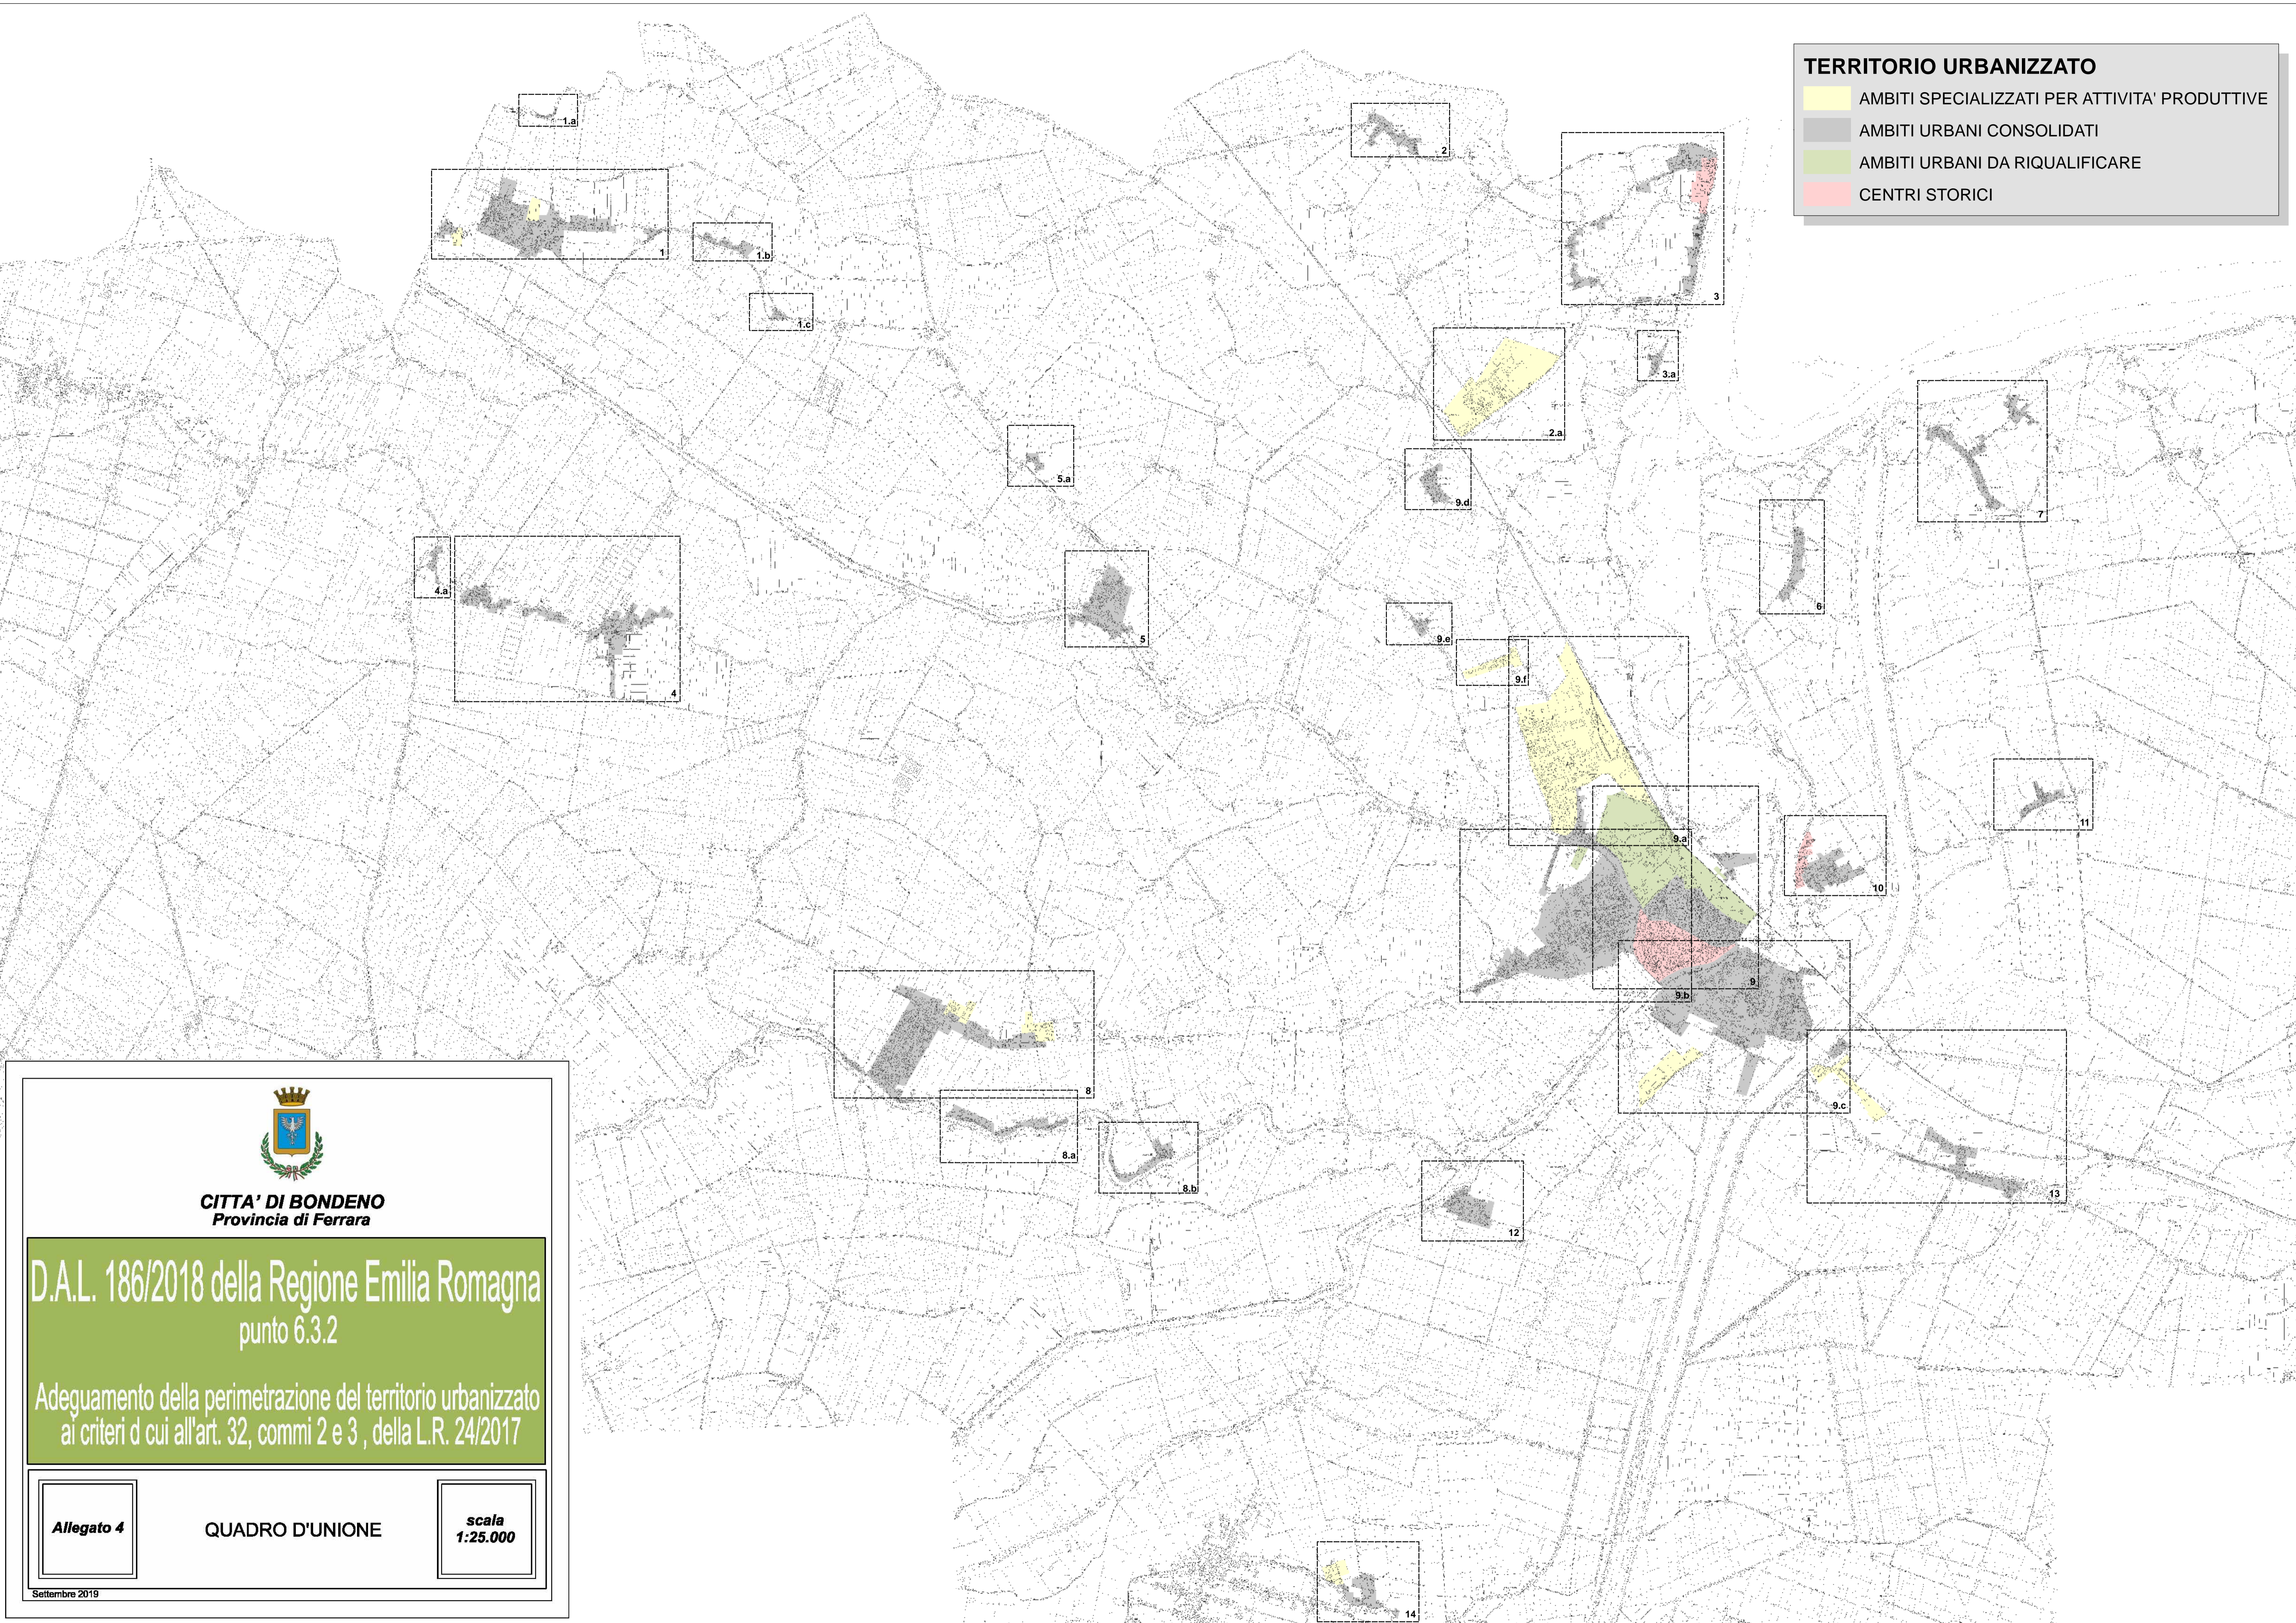

CITTA' DI BONDENO
 Provincia di Ferrara

D.A.L. 186/2018 della Regione Emilia Romagna
 punto 6.3.2

Adeguamento della perimetrazione del territorio urbanizzato
 ai criteri di cui all'art. 32, commi 2 e 3, della L.R. 24/2017

Allegato 4





QUADRO D'UNIONE

scala
 1:25.000

Settembre 2019


TERRITORIO URBANIZZATO

- AMBITI SPECIALIZZATI PER ATTIVITA' PRODUTTIVE
- AMBITI URBANI CONSOLIDATI
- AMBITI URBANI DA RIQUALIFICARE
- CENTRI STORICI

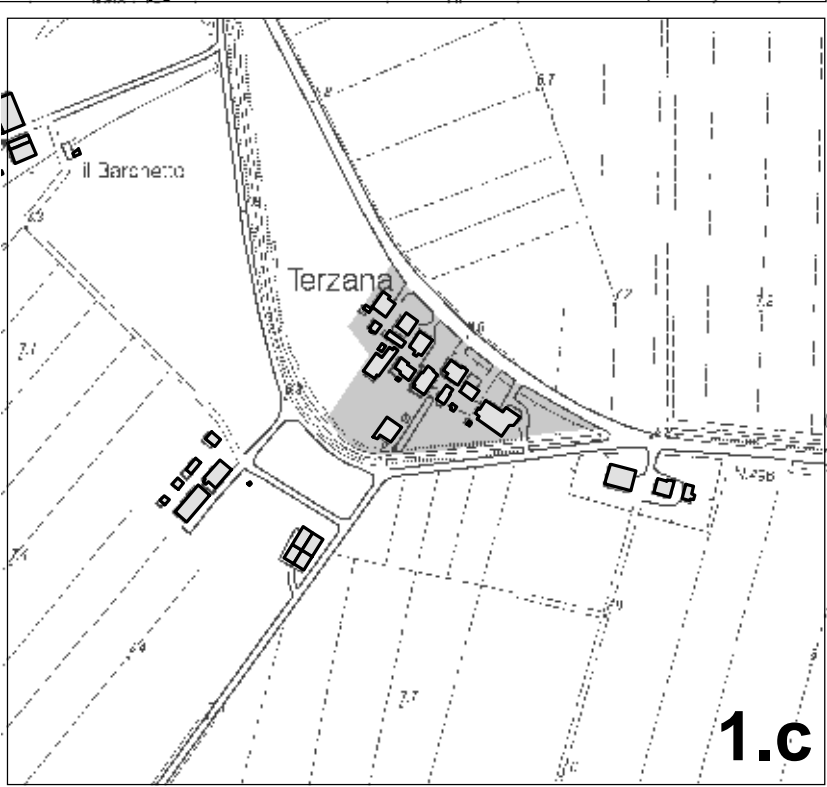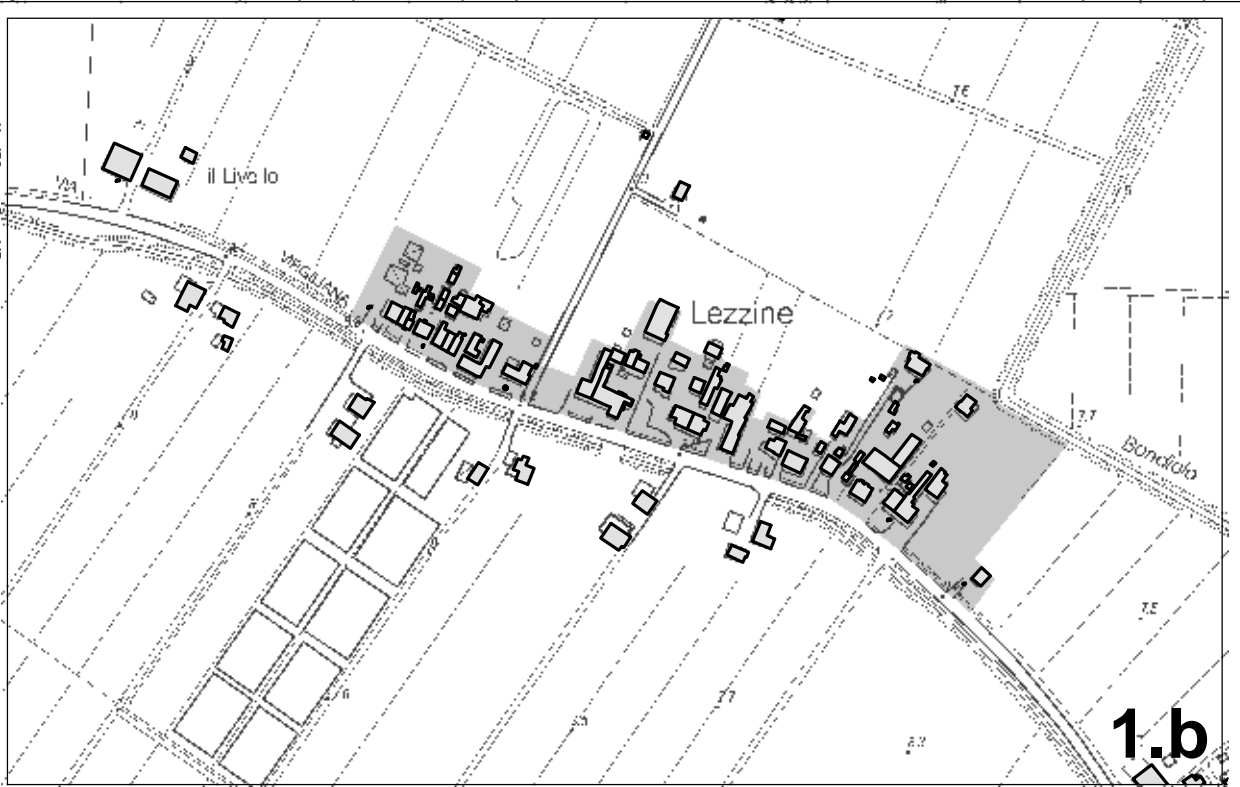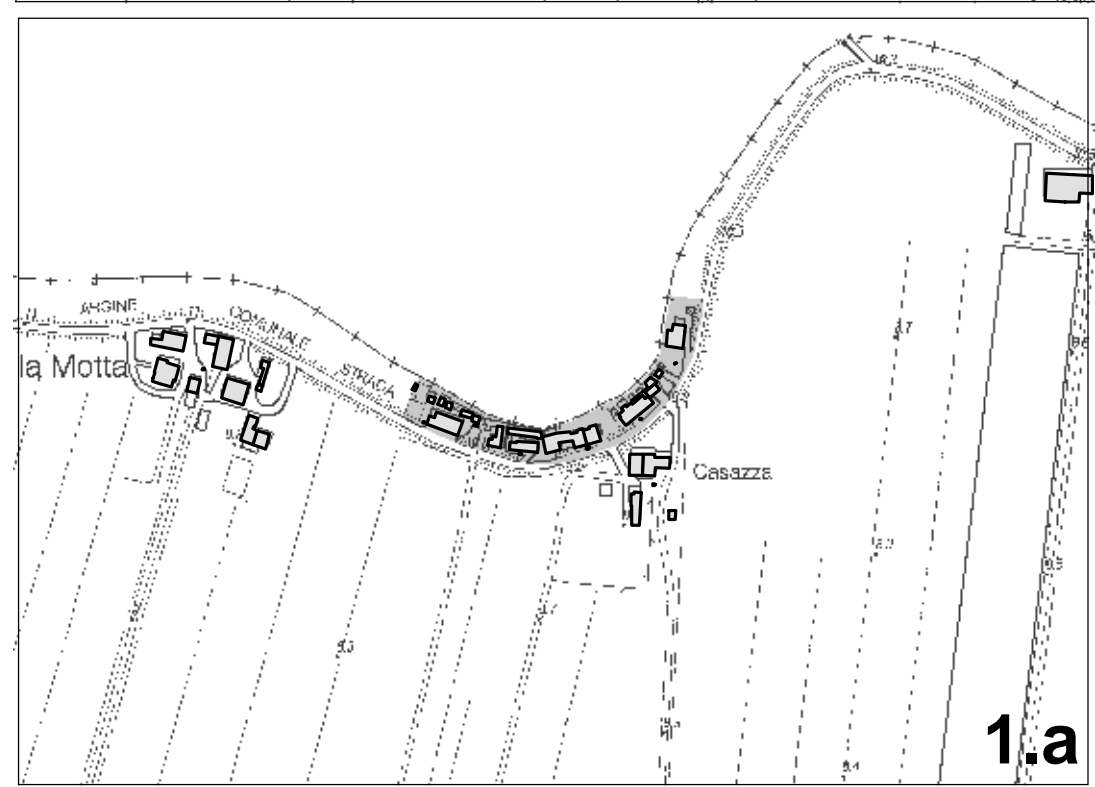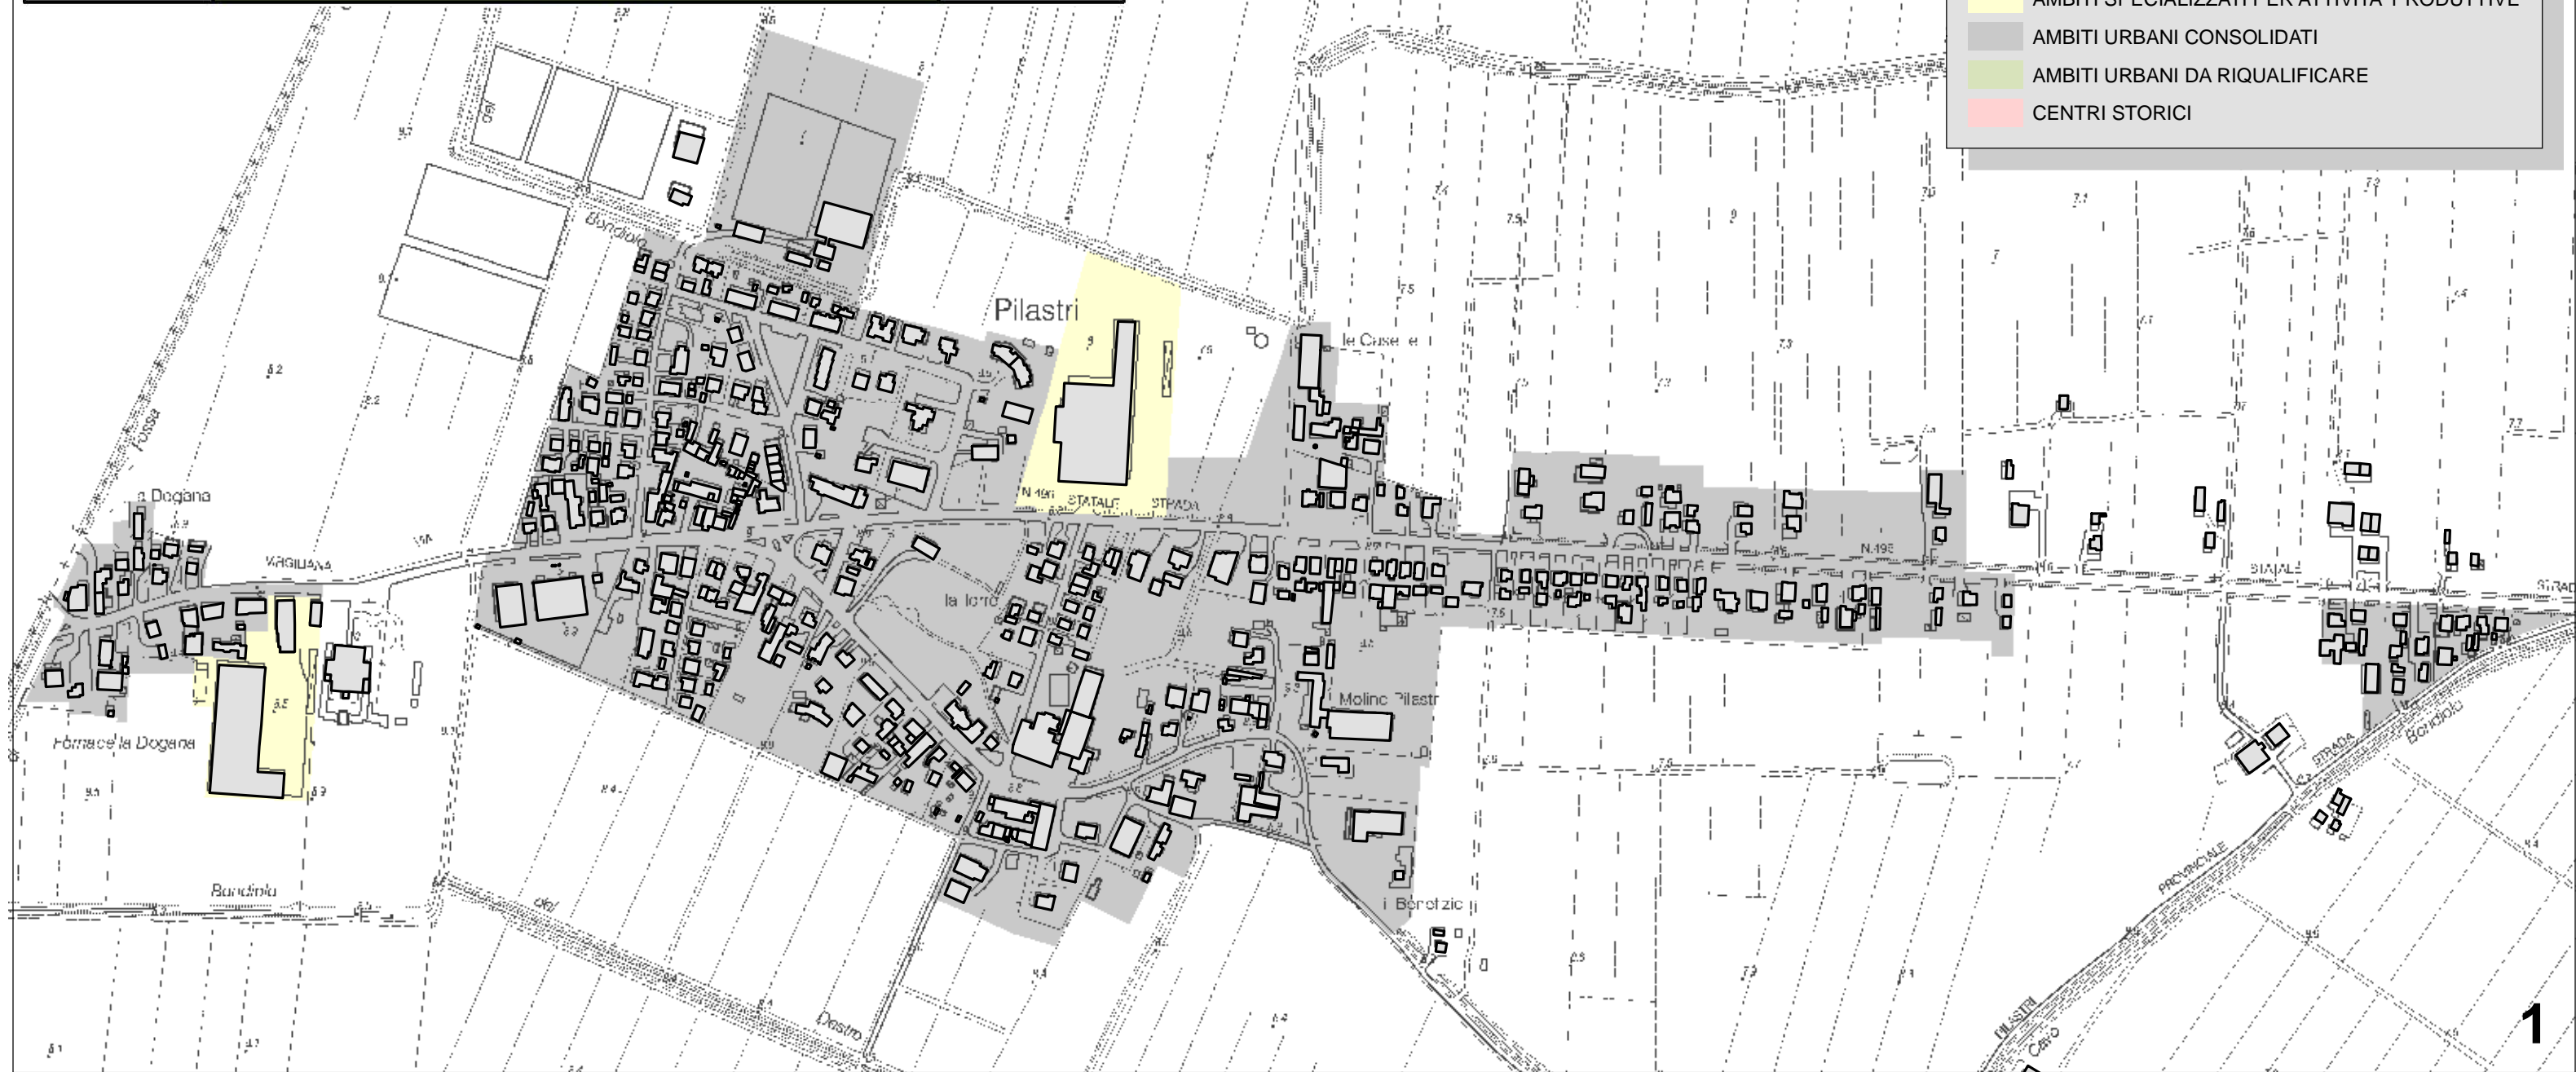



TERRITORIO URBANIZZATO


- AMBITI SPECIALIZZATI PER ATTIVITA' PRODUTTIVE
- AMBITI URBANI CONSOLIDATI
- AMBITI URBANI DA RIQUALIFICARE
- CENTRI STORICI

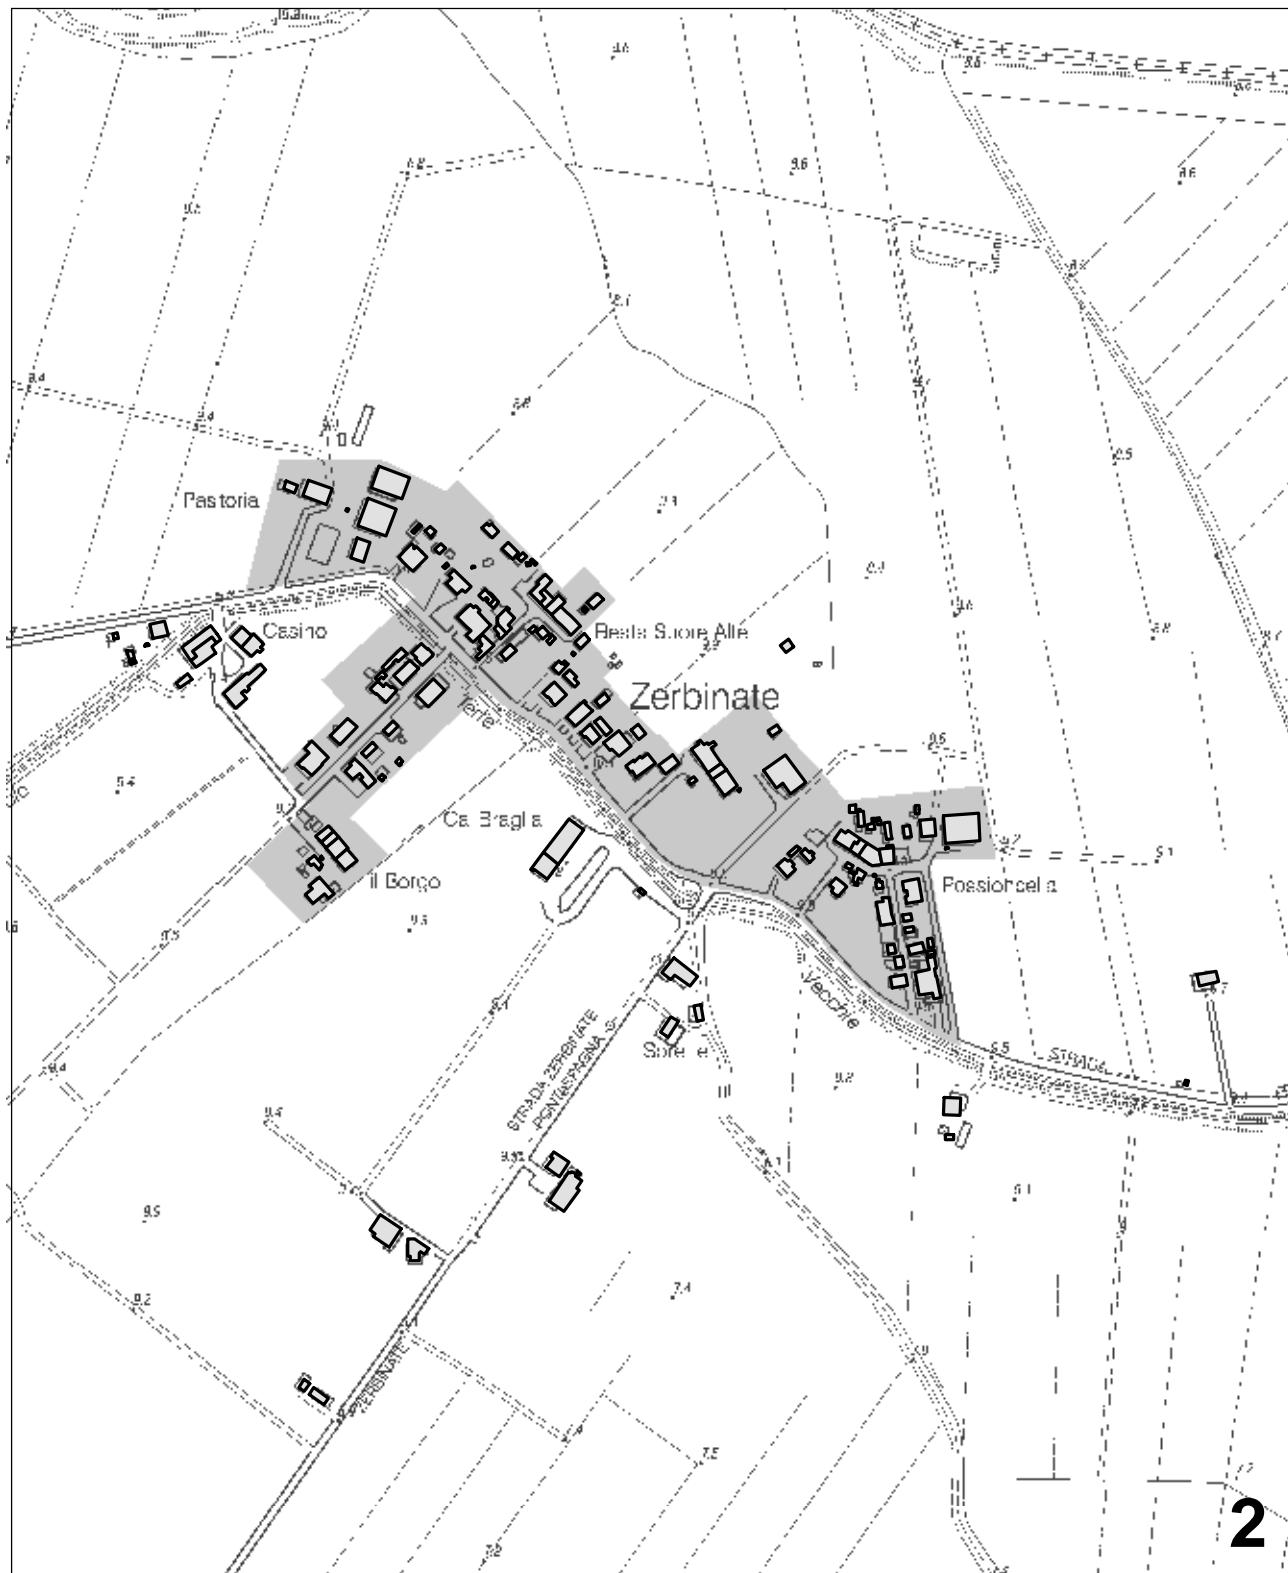


TERRITORIO URBANIZZATO

- AMBITI SPECIALIZZATI PER ATTIVITA' PRODUTTIVE
- AMBITI URBANI CONSOLIDATI
- AMBITI URBANI DA RIQUALIFICARE
- CENTRI STORICI

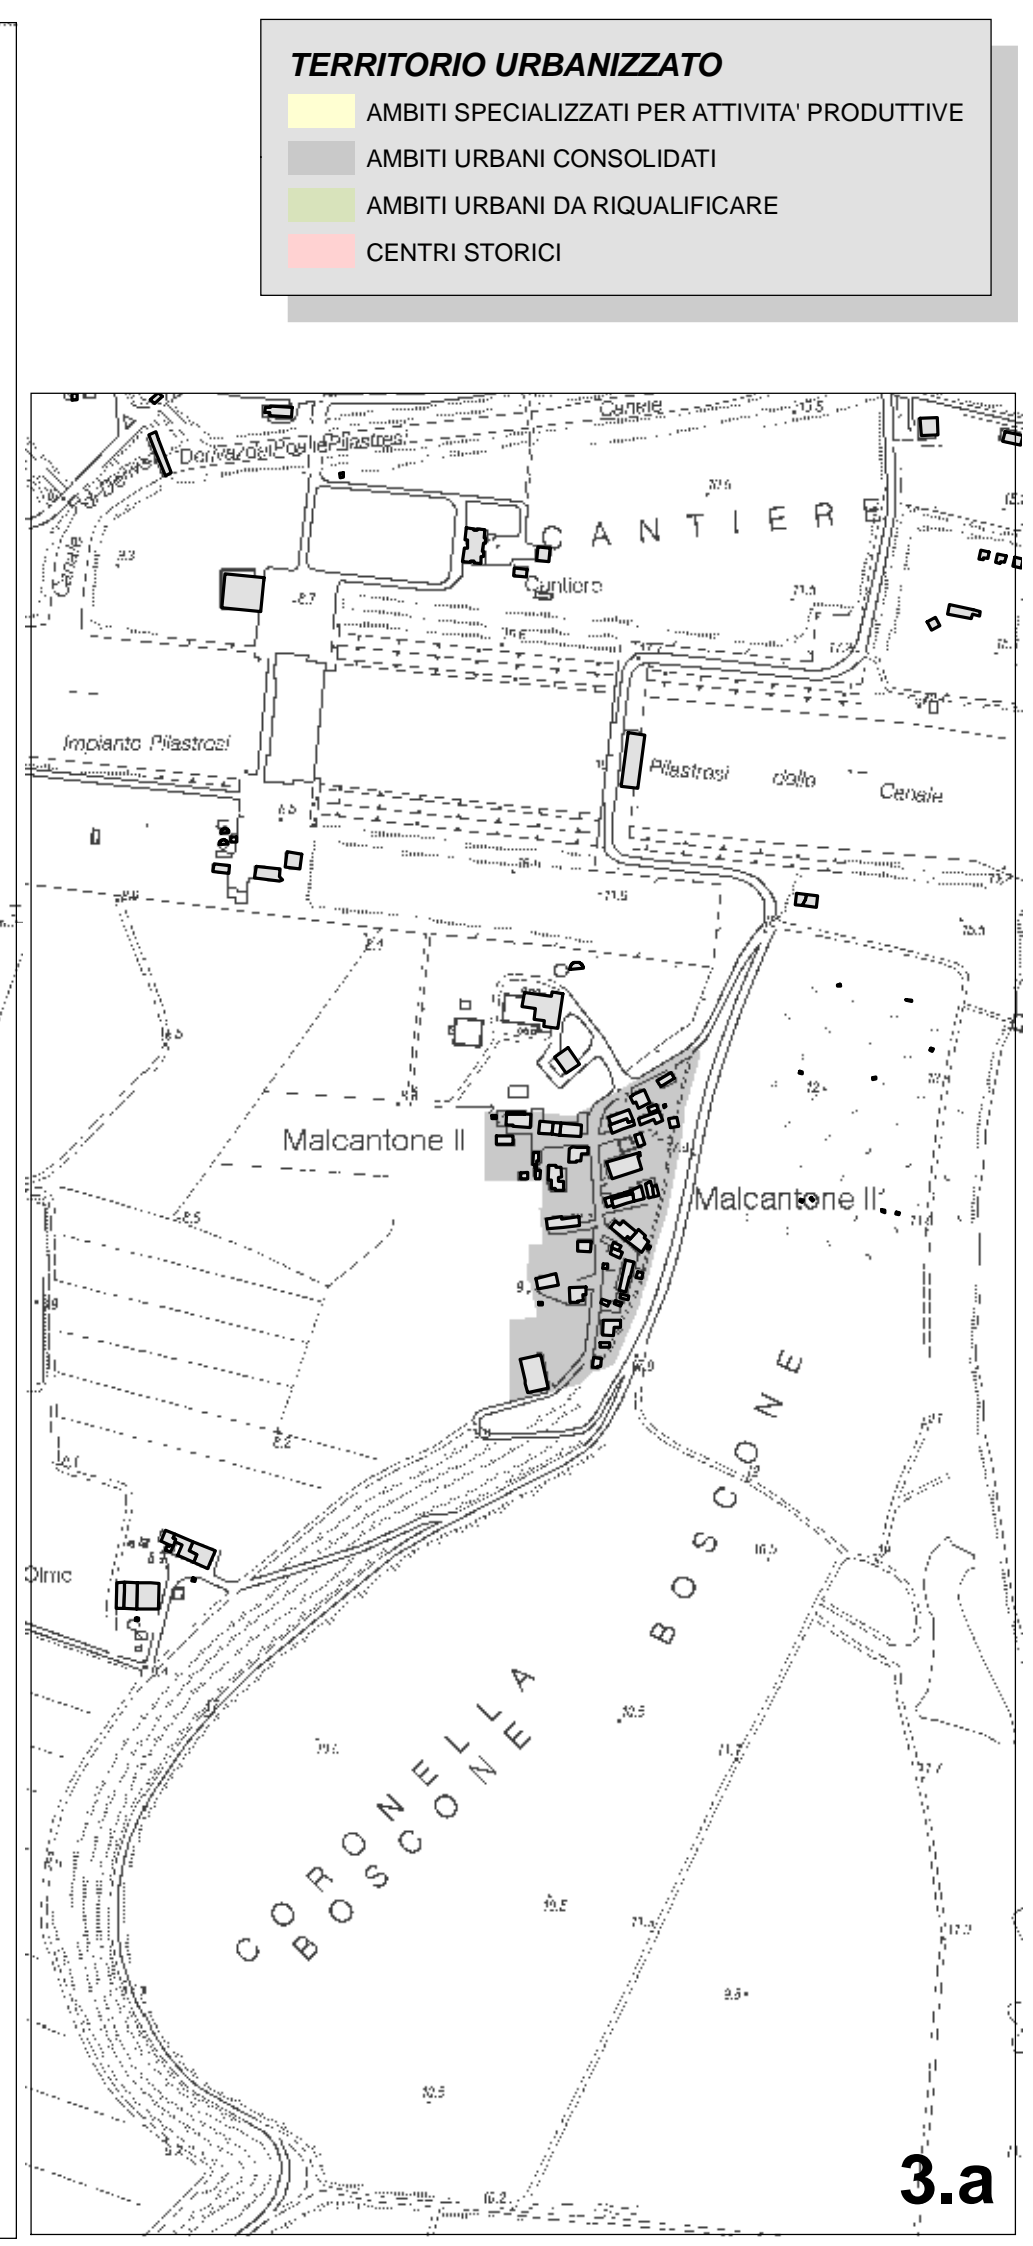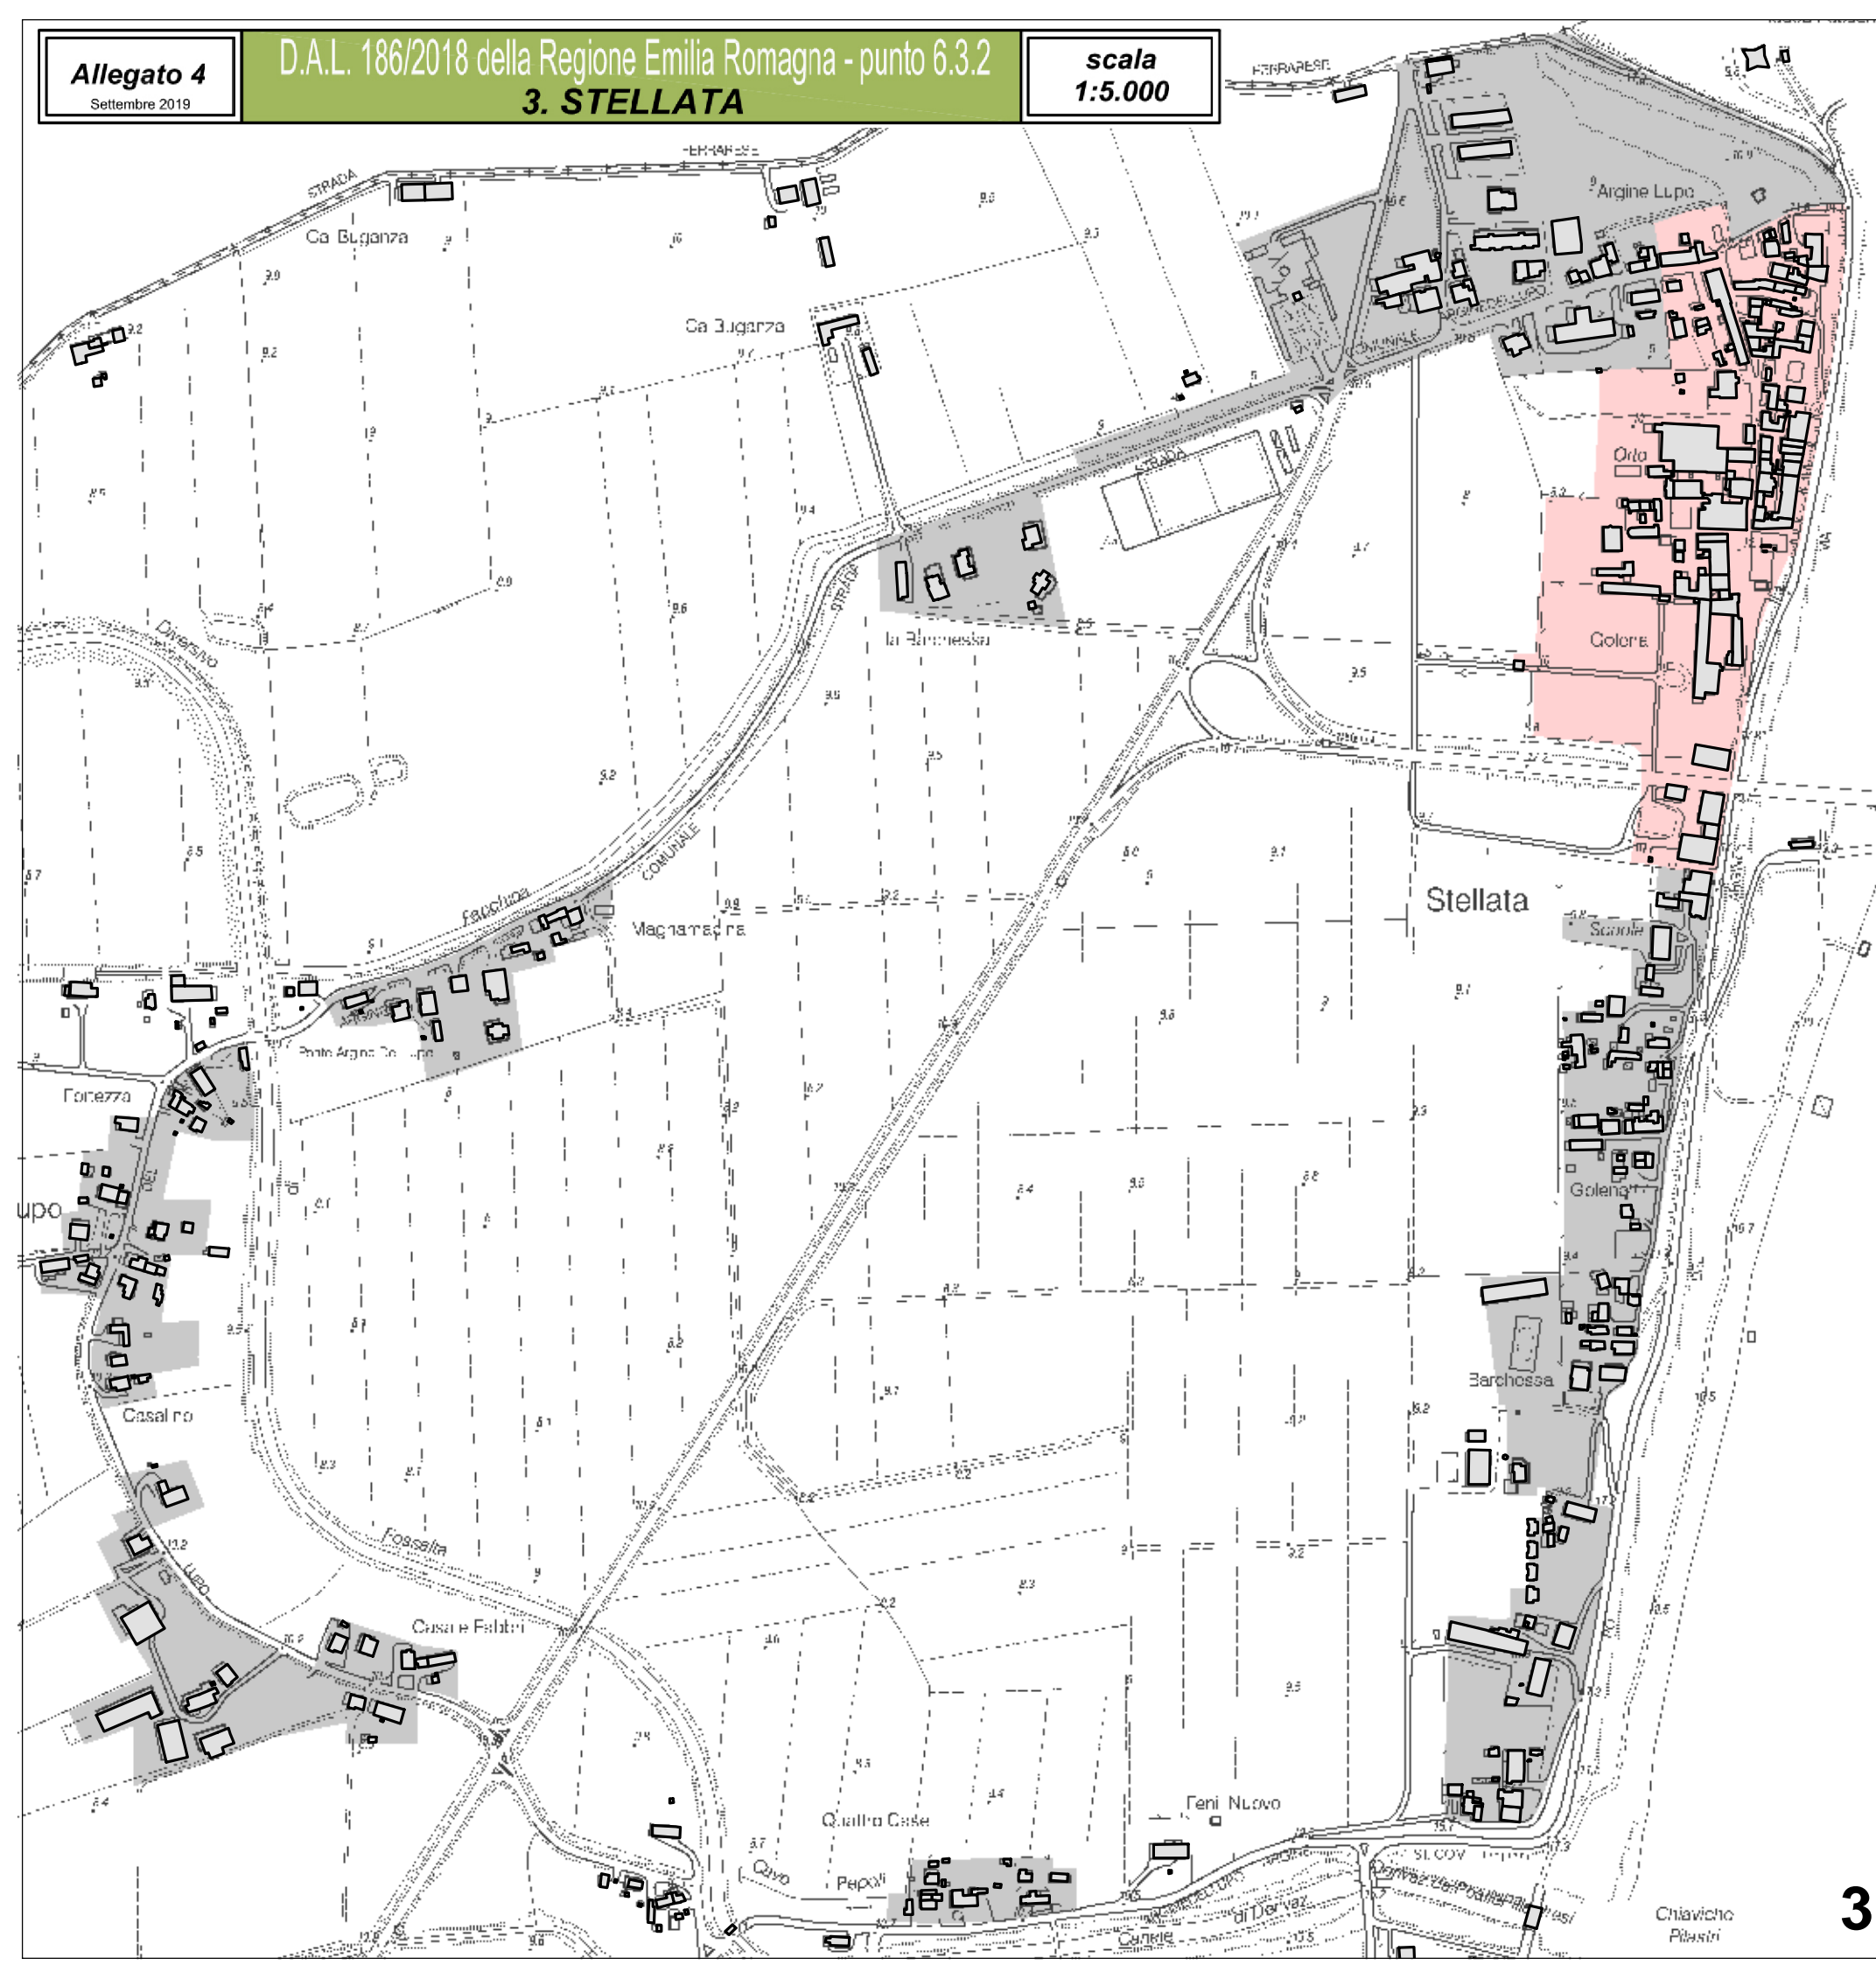

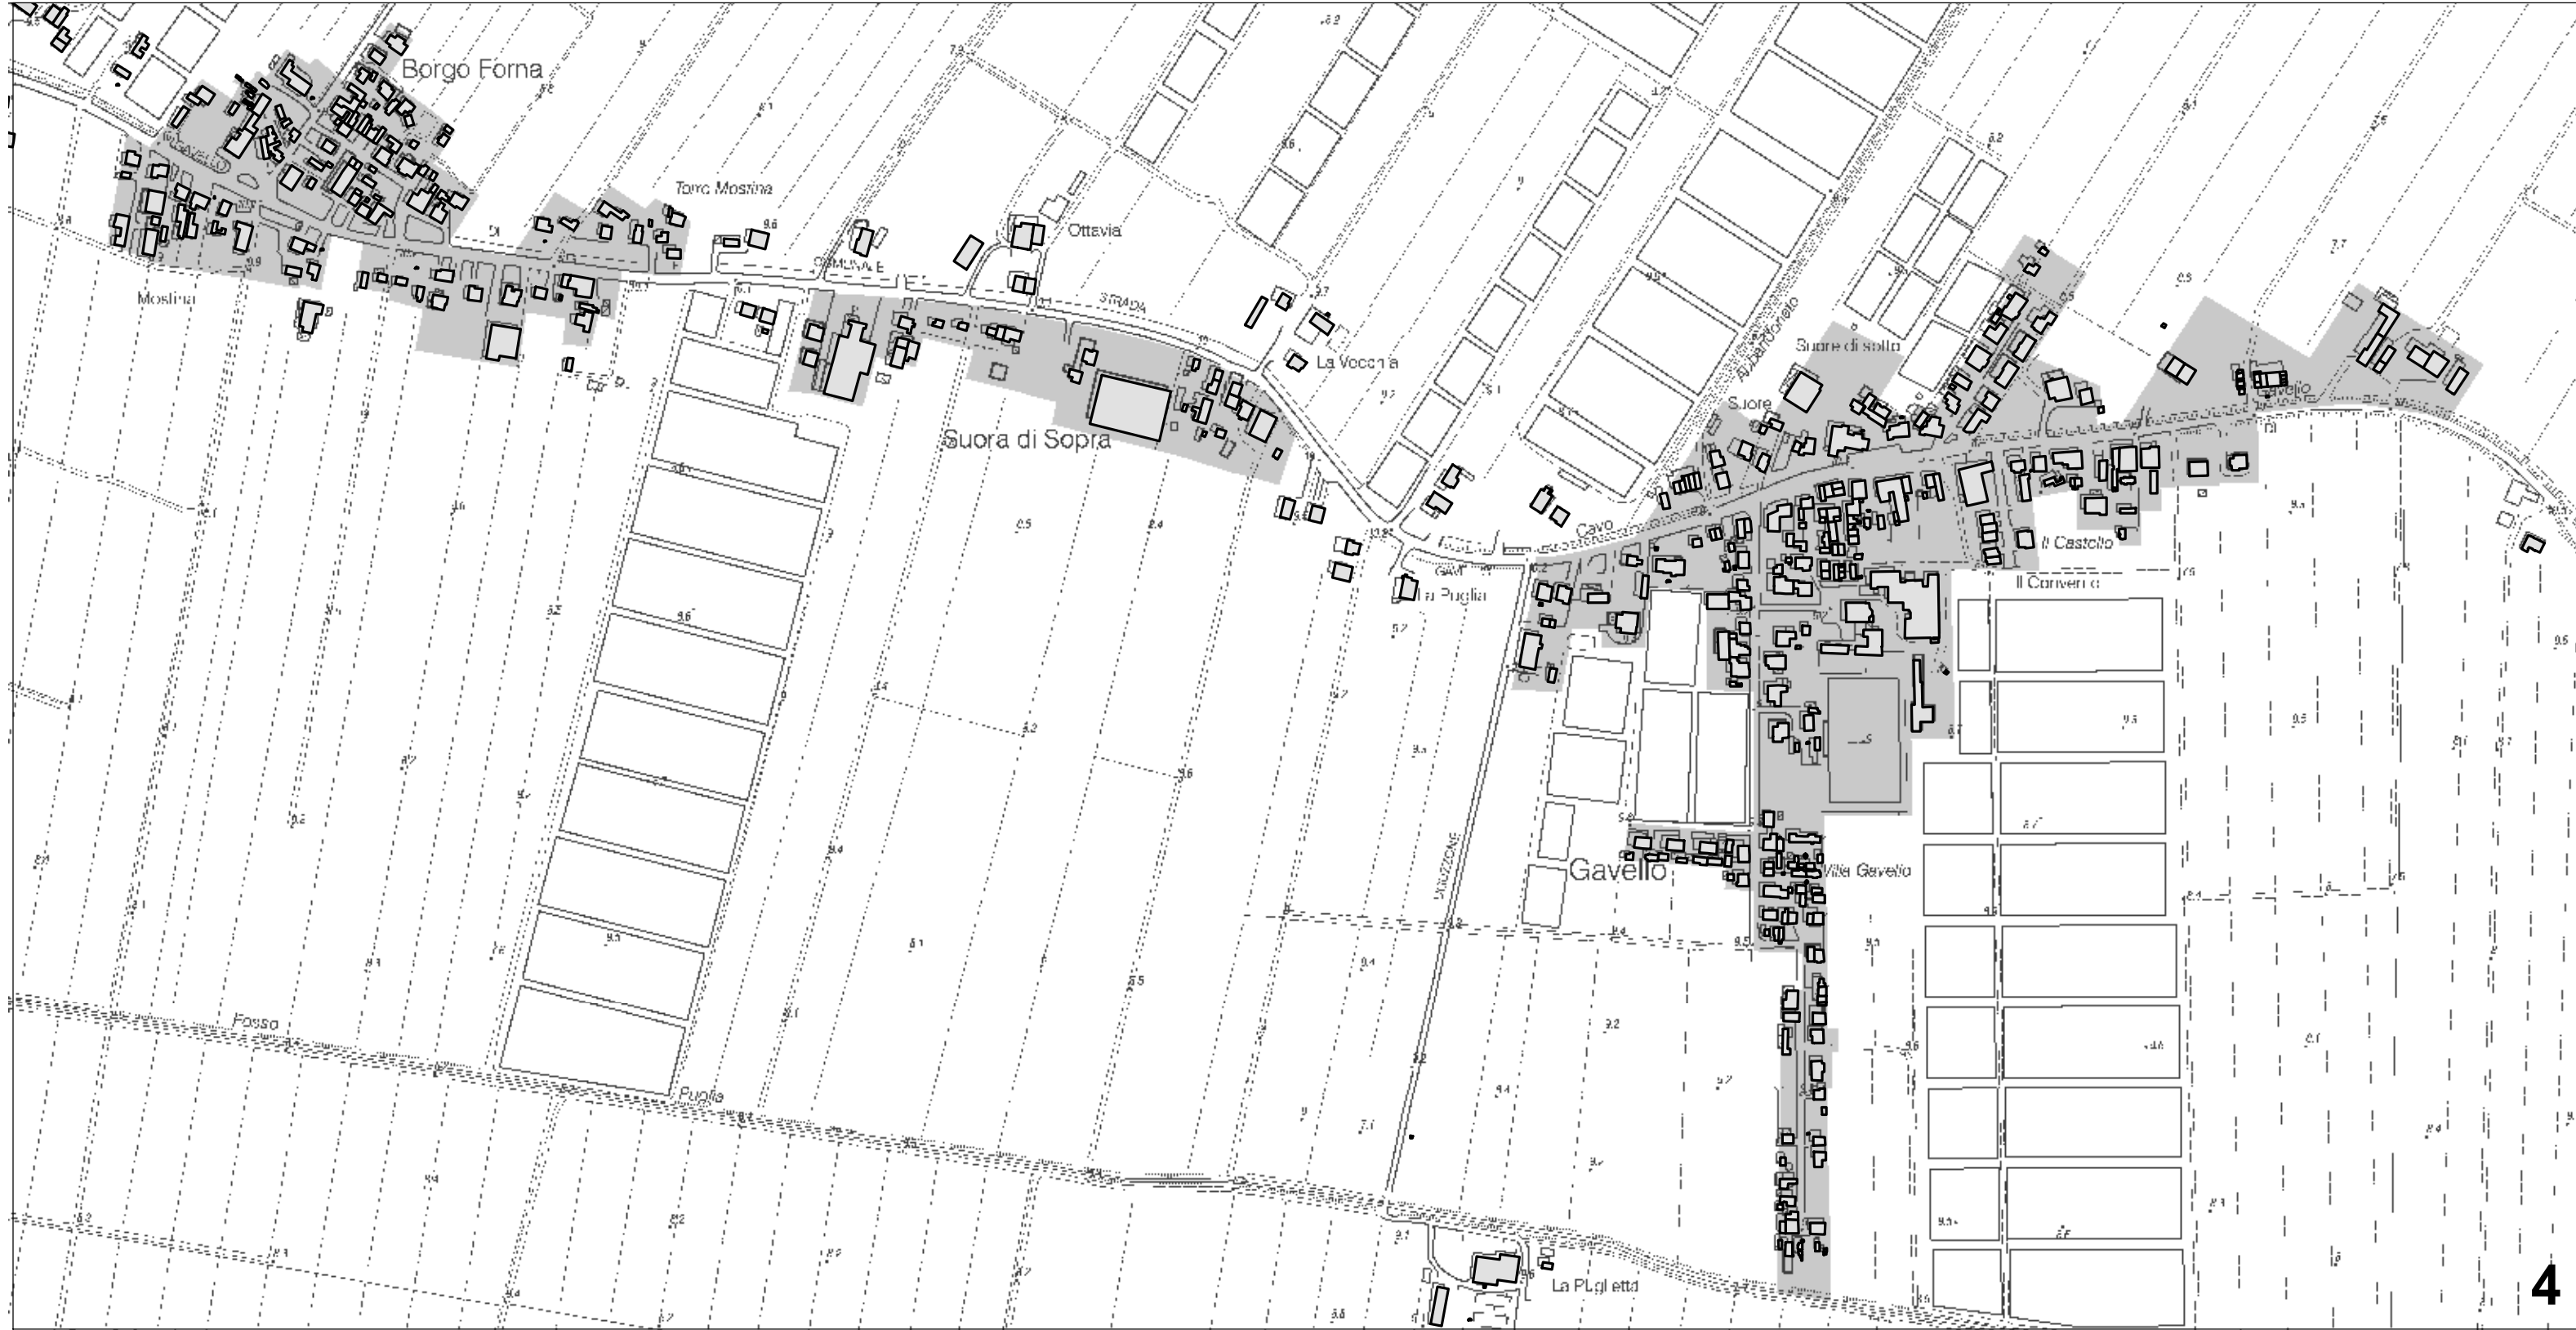

4

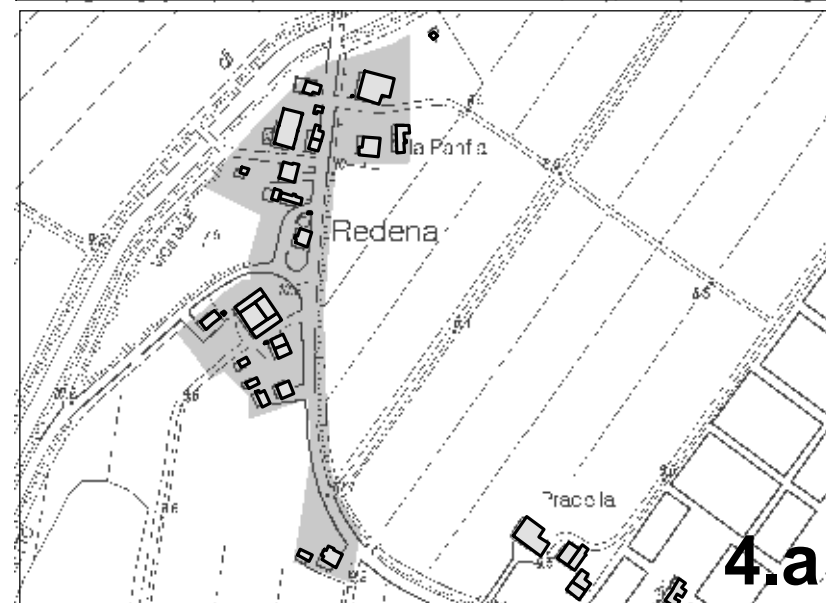

4.a

TERRITORIO URBANIZZATO

- AMBITI SPECIALIZZATI PER ATTIVITA' PRODUTTIVE
- AMBITI URBANI CONSOLIDATI
- AMBITI URBANI DA RIQUALIFICARE
- CENTRI STORICI


Allegato 4
Settembre 2019

D.A.L. 186/2018 della Regione Emilia Romagna - punto 6.3.2
4. GAVELLO

scala
1:5.000


TERRITORIO URBANIZZATO

- AMBITI SPECIALIZZATI PER ATTIVITA' PRODUTTIVE
- AMBITI URBANI CONSOLIDATI
- AMBITI URBANI DA RIQUALIFICARE
- CENTRI STORICI

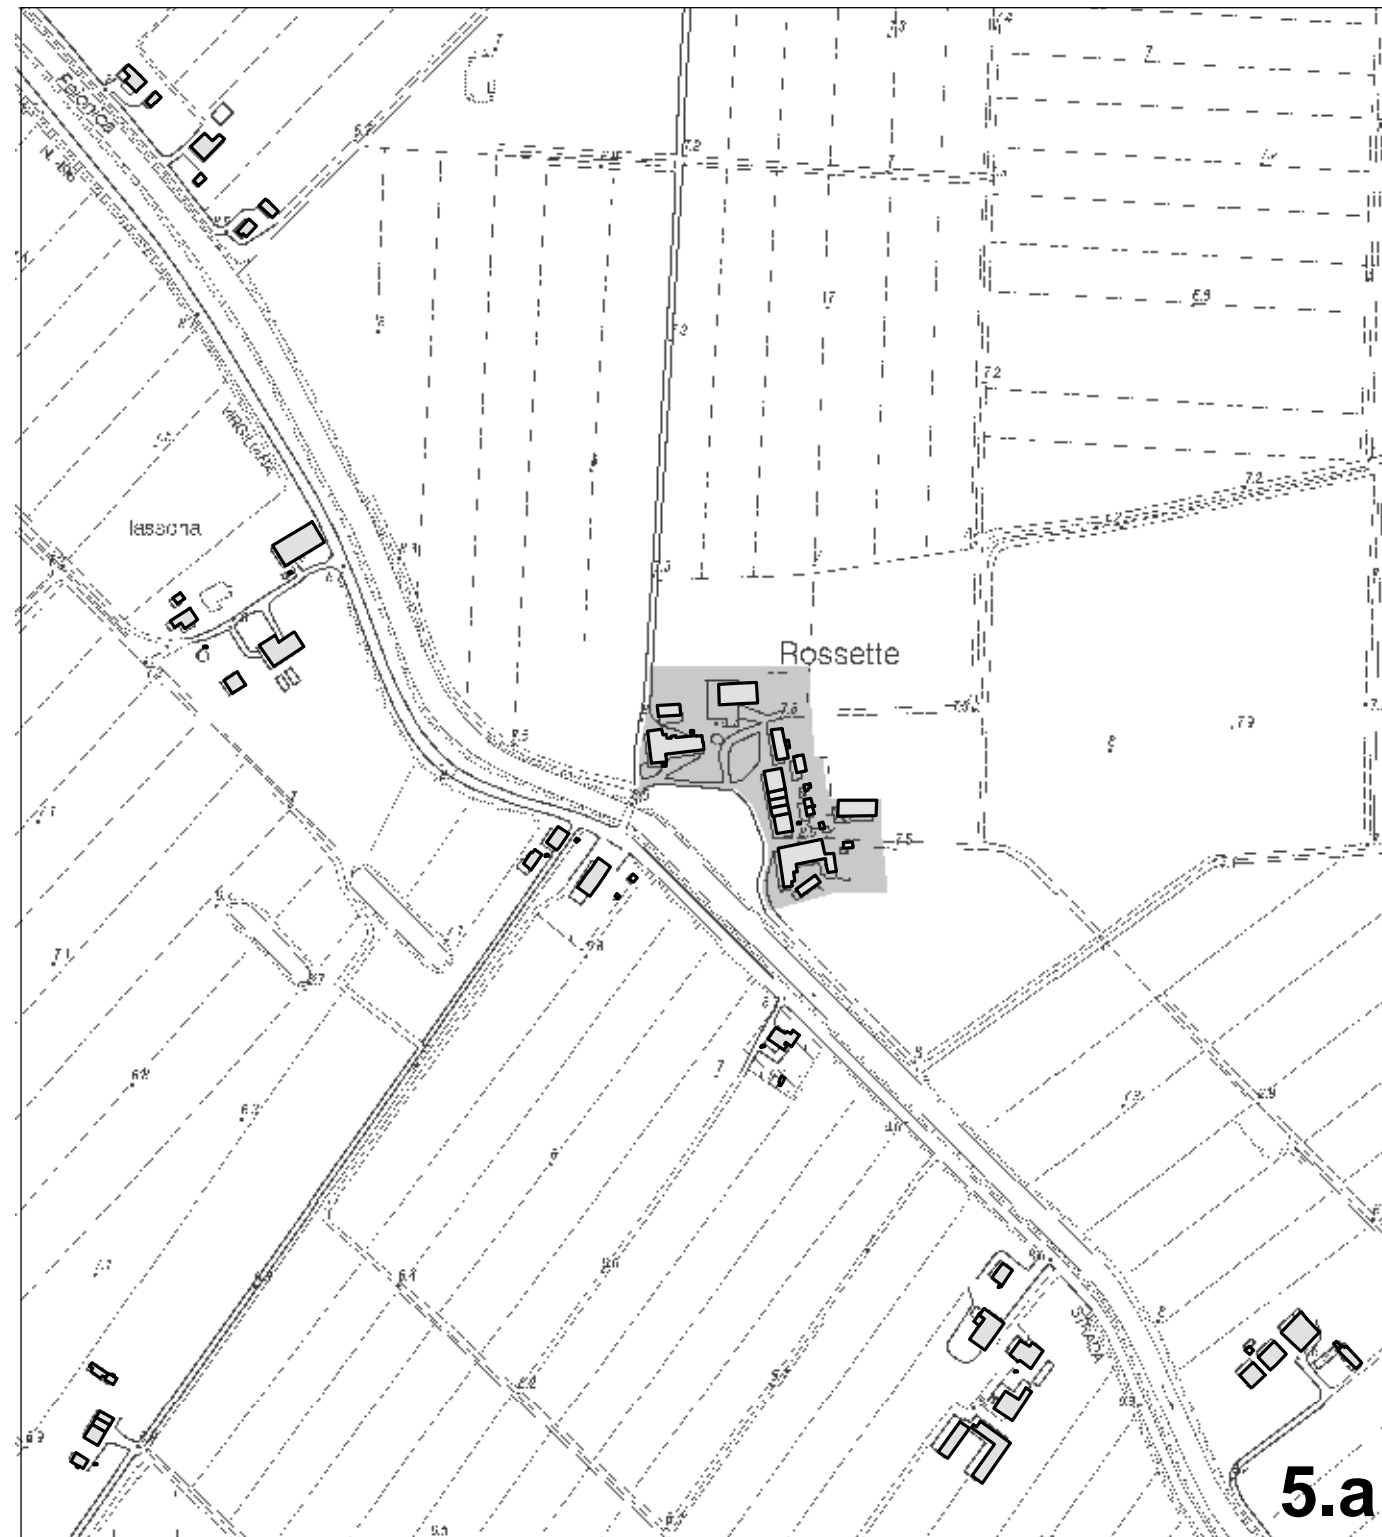


TERRITORIO URBANIZZATO

- AMBITI SPECIALIZZATI PER ATTIVITA' PRODUTTIVE
- AMBITI URBANI CONSOLIDATI
- AMBITI URBANI DA RIQUALIFICARE
- CENTRI STORICI

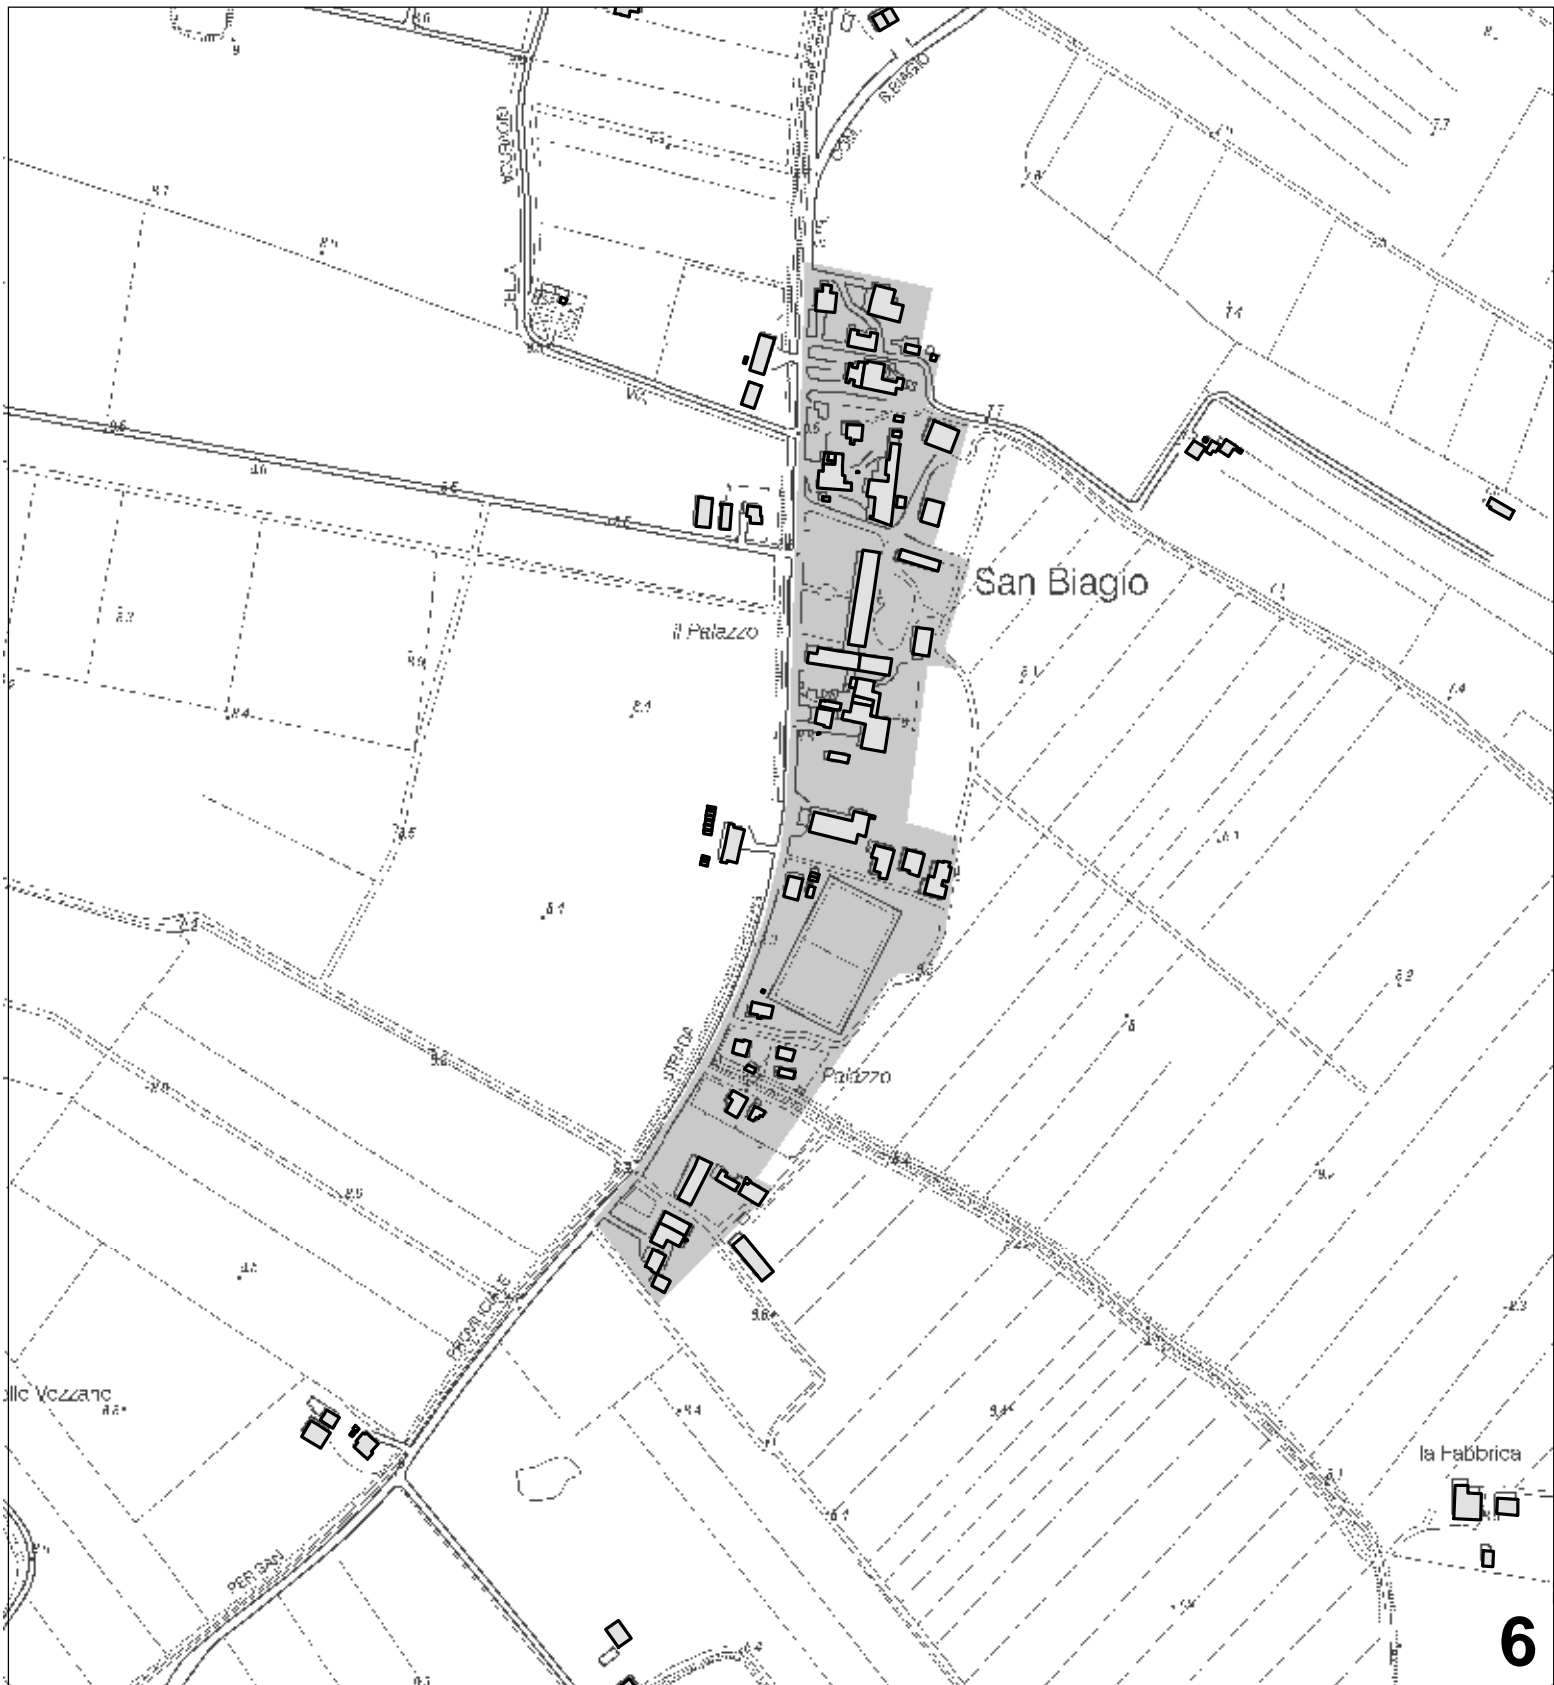




TERRITORIO URBANIZZATO

- AMBITI SPECIALIZZATI PER ATTIVITA' PRODUTTIVE
- AMBITI URBANI CONSOLIDATI
- AMBITI URBANI DA RIQUALIFICARE
- CENTRI STORICI

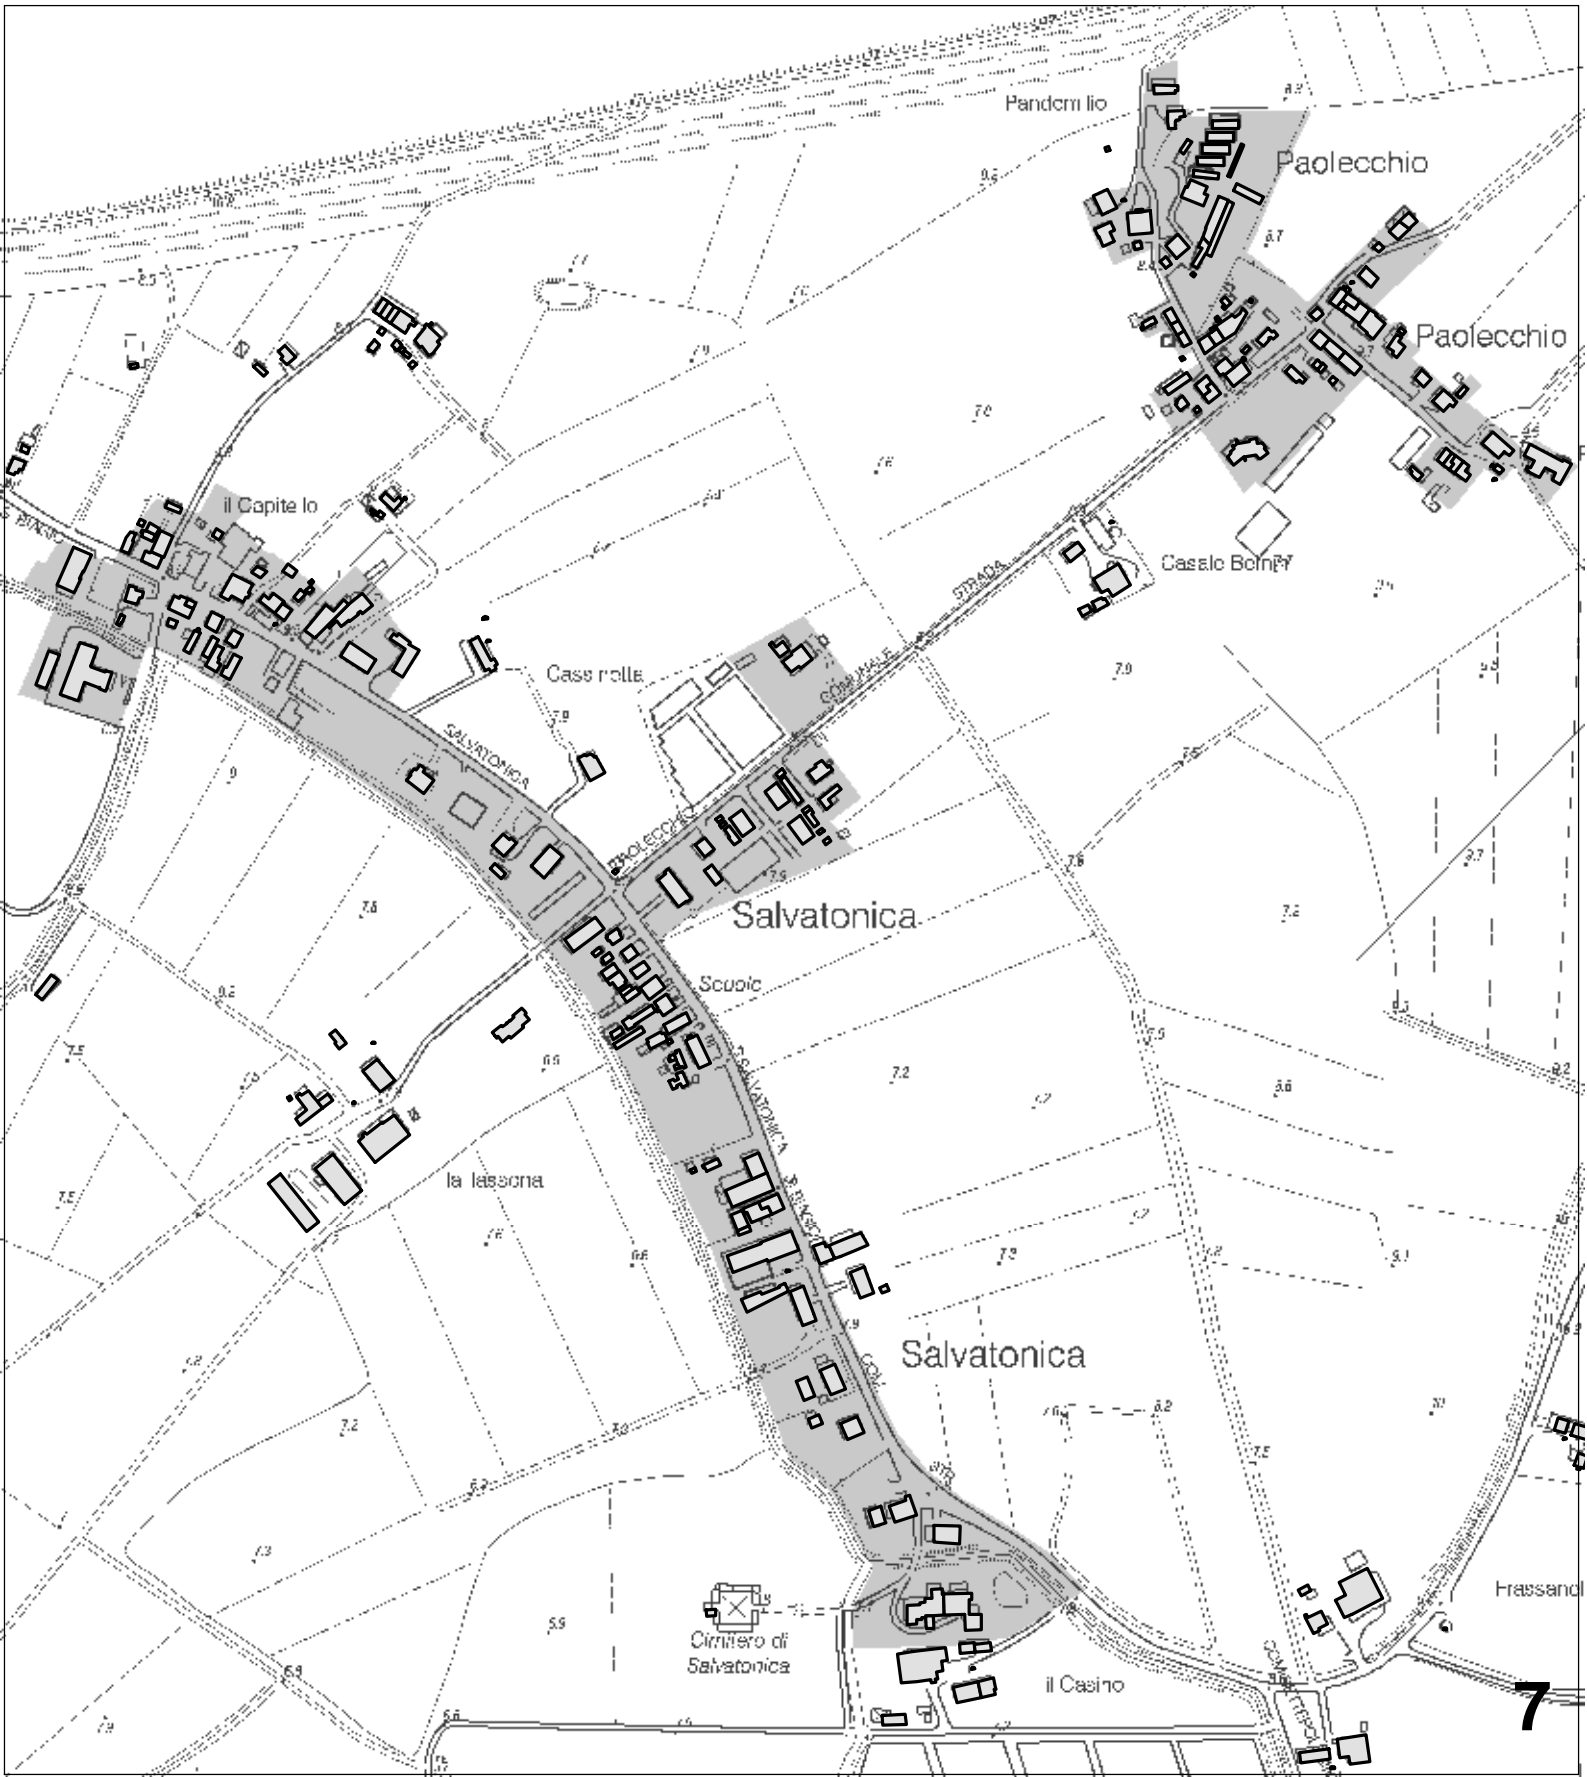


TERRITORIO URBANIZZATO

- AMBITI SPECIALIZZATI PER ATTIVITA' PRODUTTIVE
- AMBITI URBANI CONSOLIDATI
- AMBITI URBANI DA RIQUALIFICARE
- CENTRI STORICI

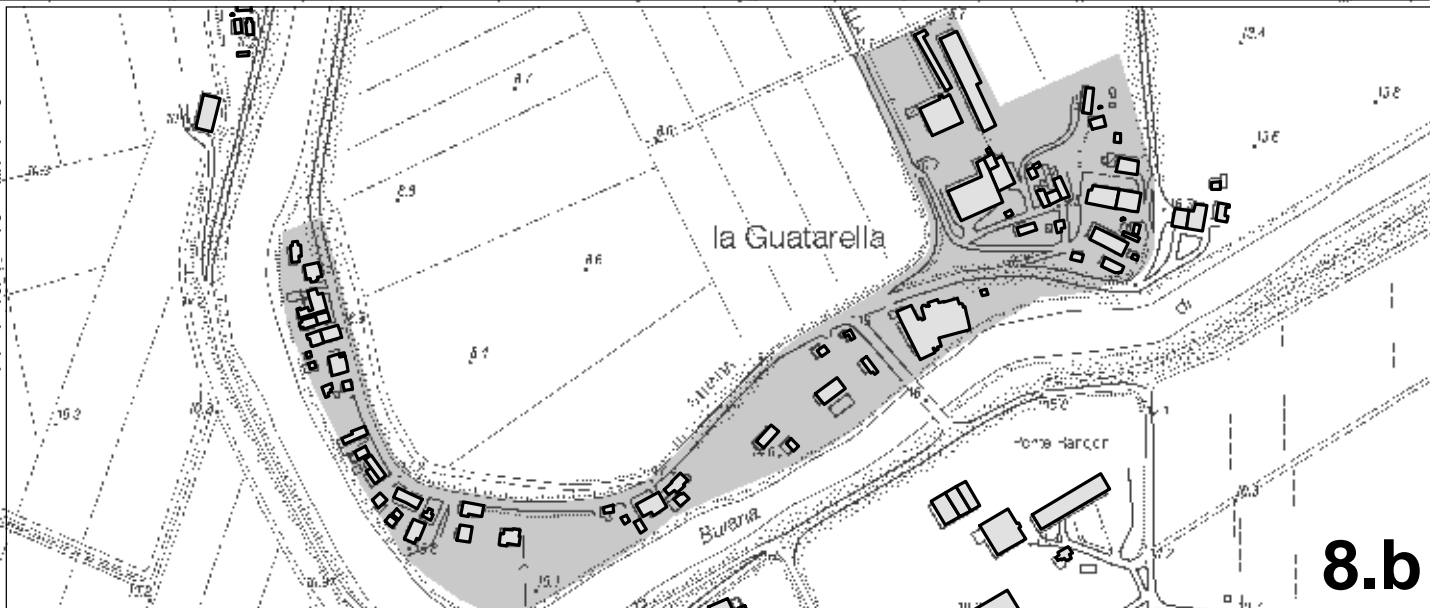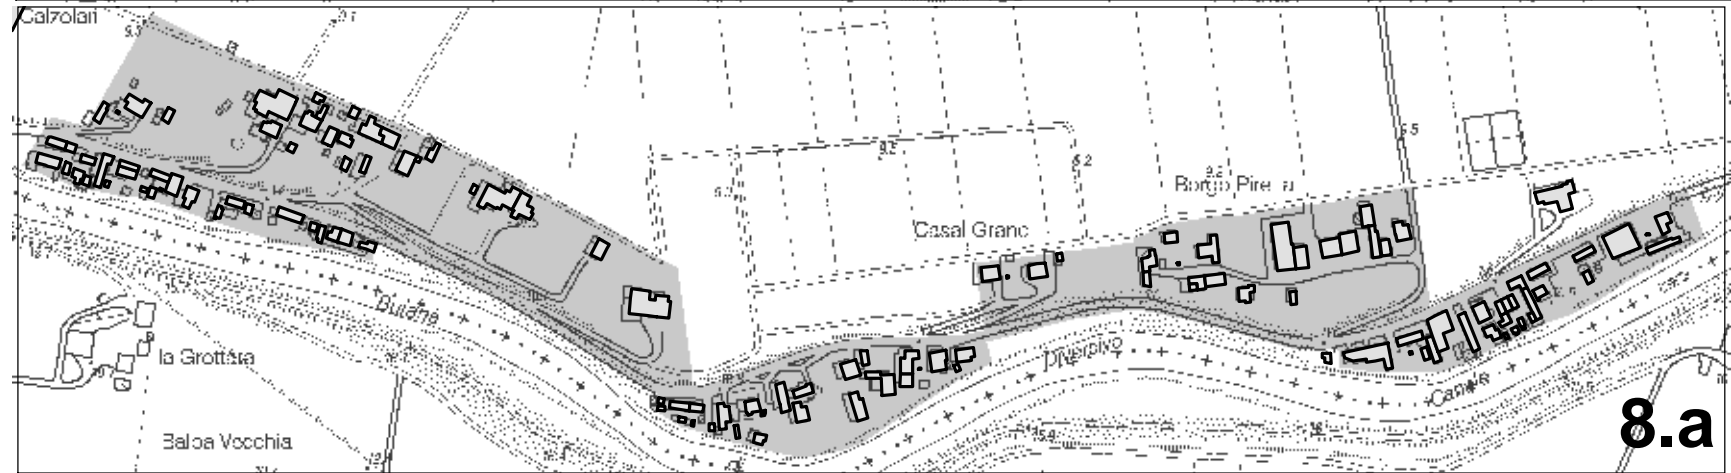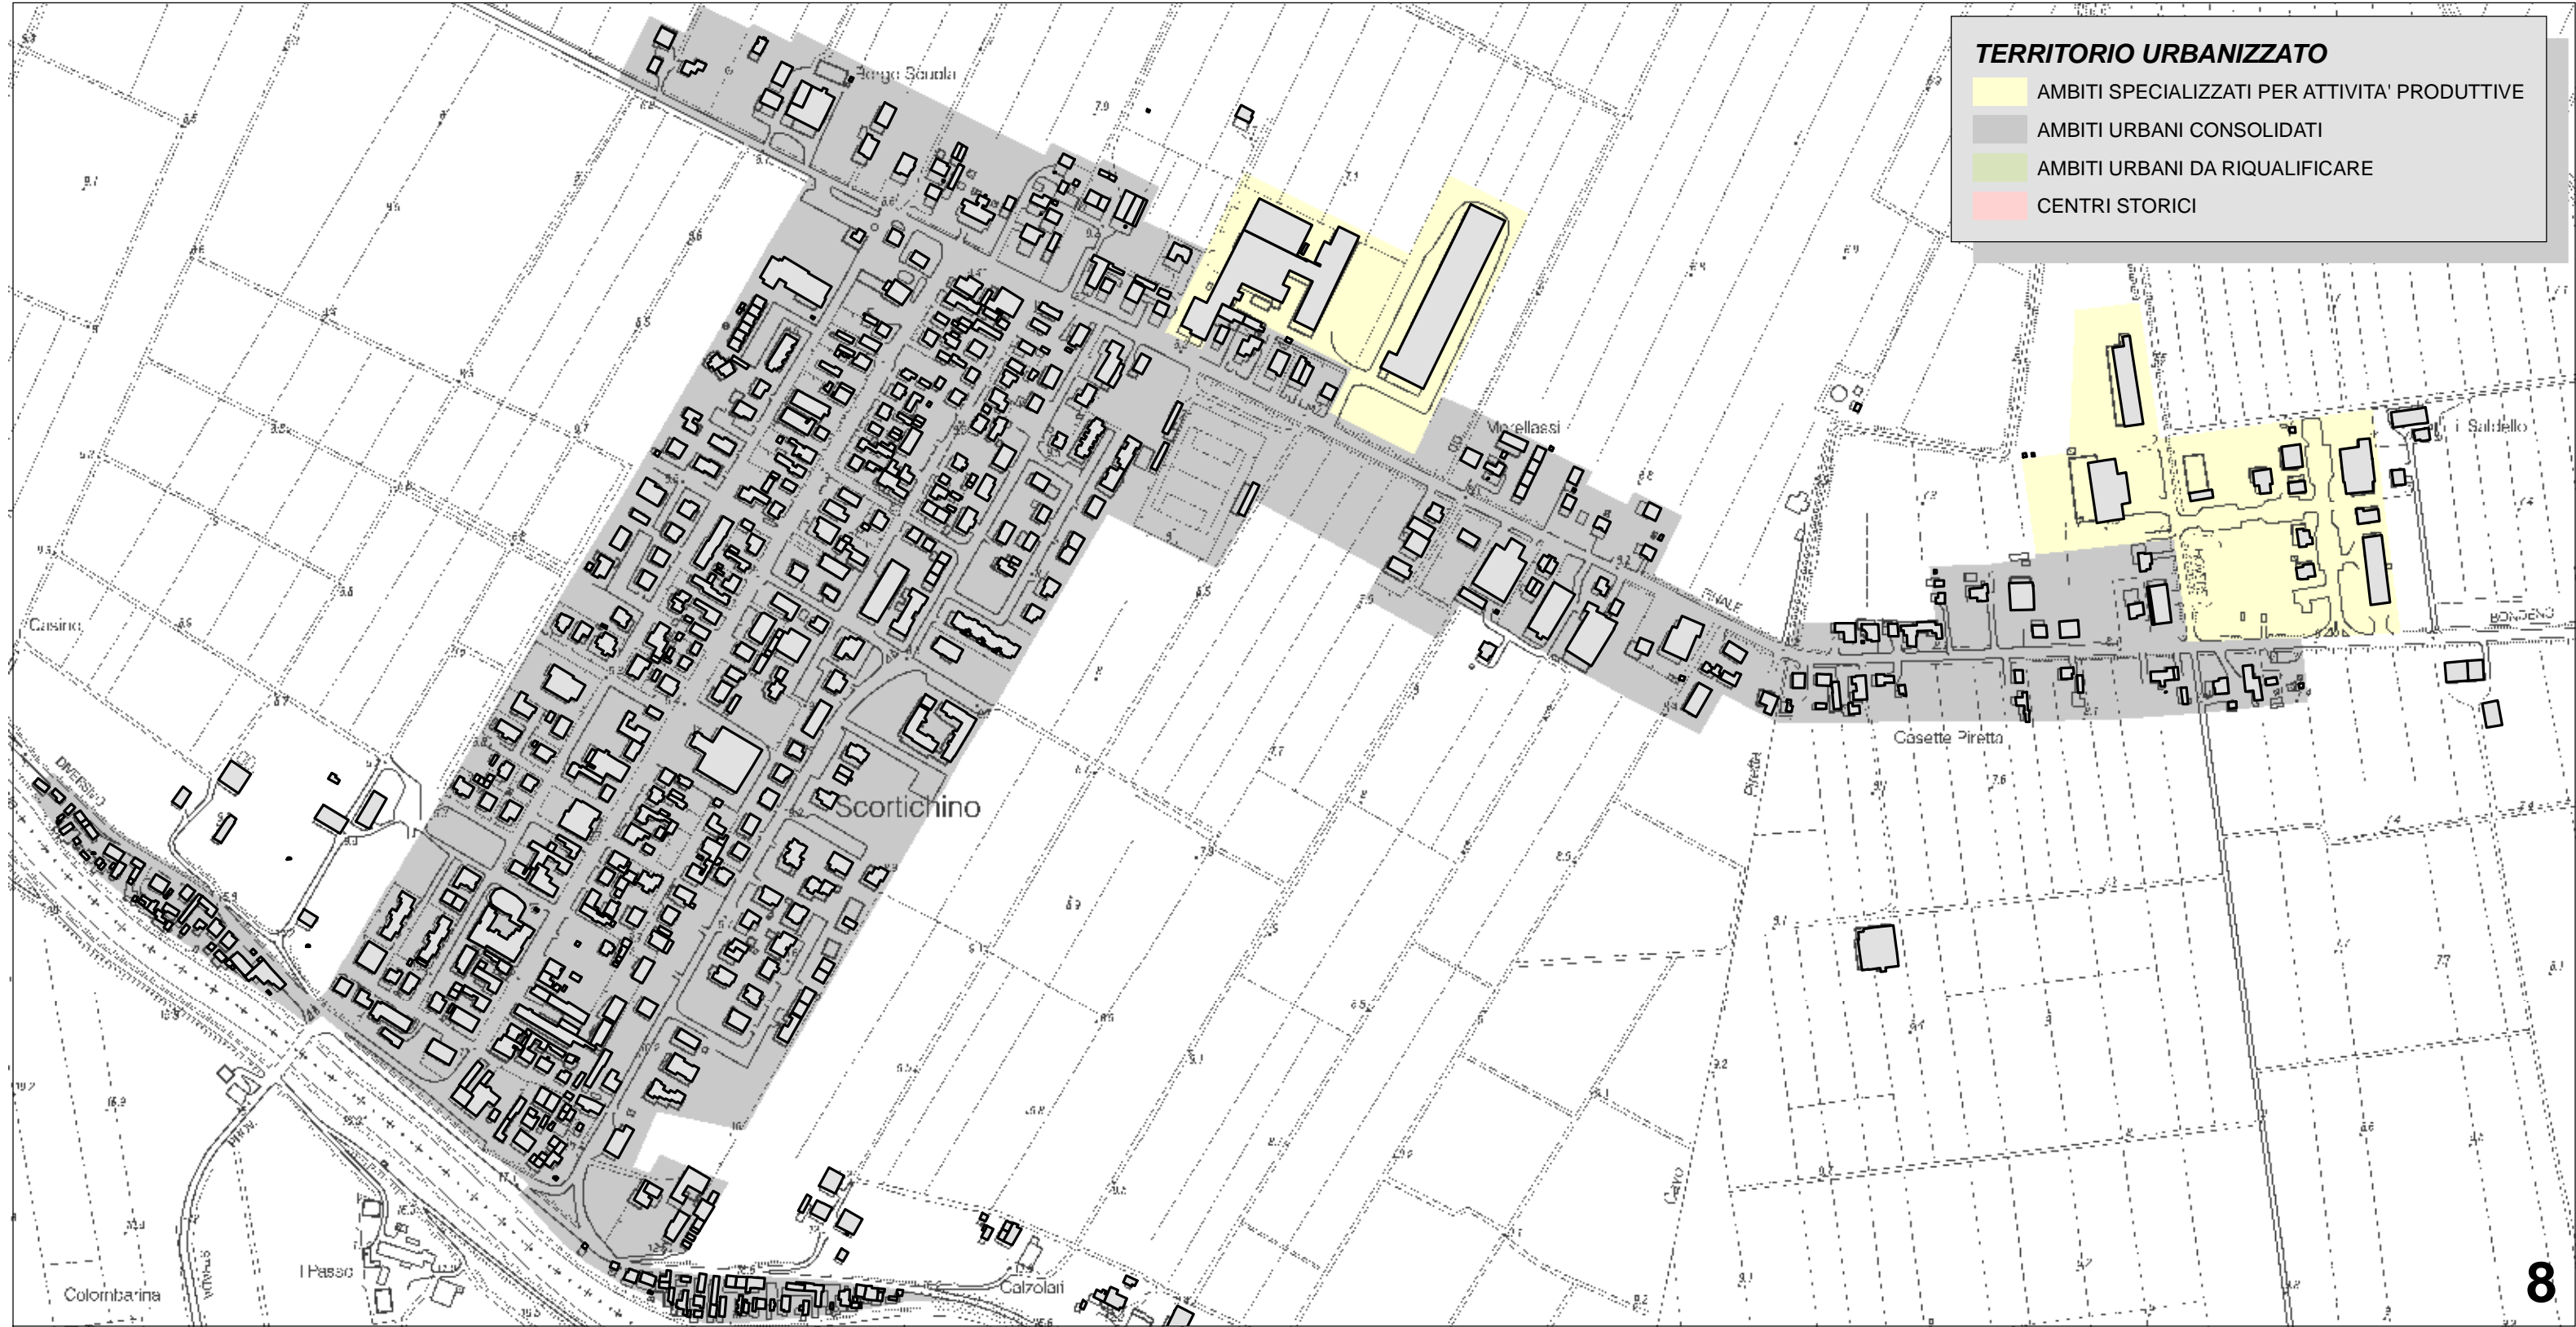


TERRITORIO URBANIZZATO

- AMBITI SPECIALIZZATI PER ATTIVITA' PRODUTTIVE
- AMBITI URBANI CONSOLIDATI
- AMBITI URBANI DA RIQUALIFICARE
- CENTRI STORICI

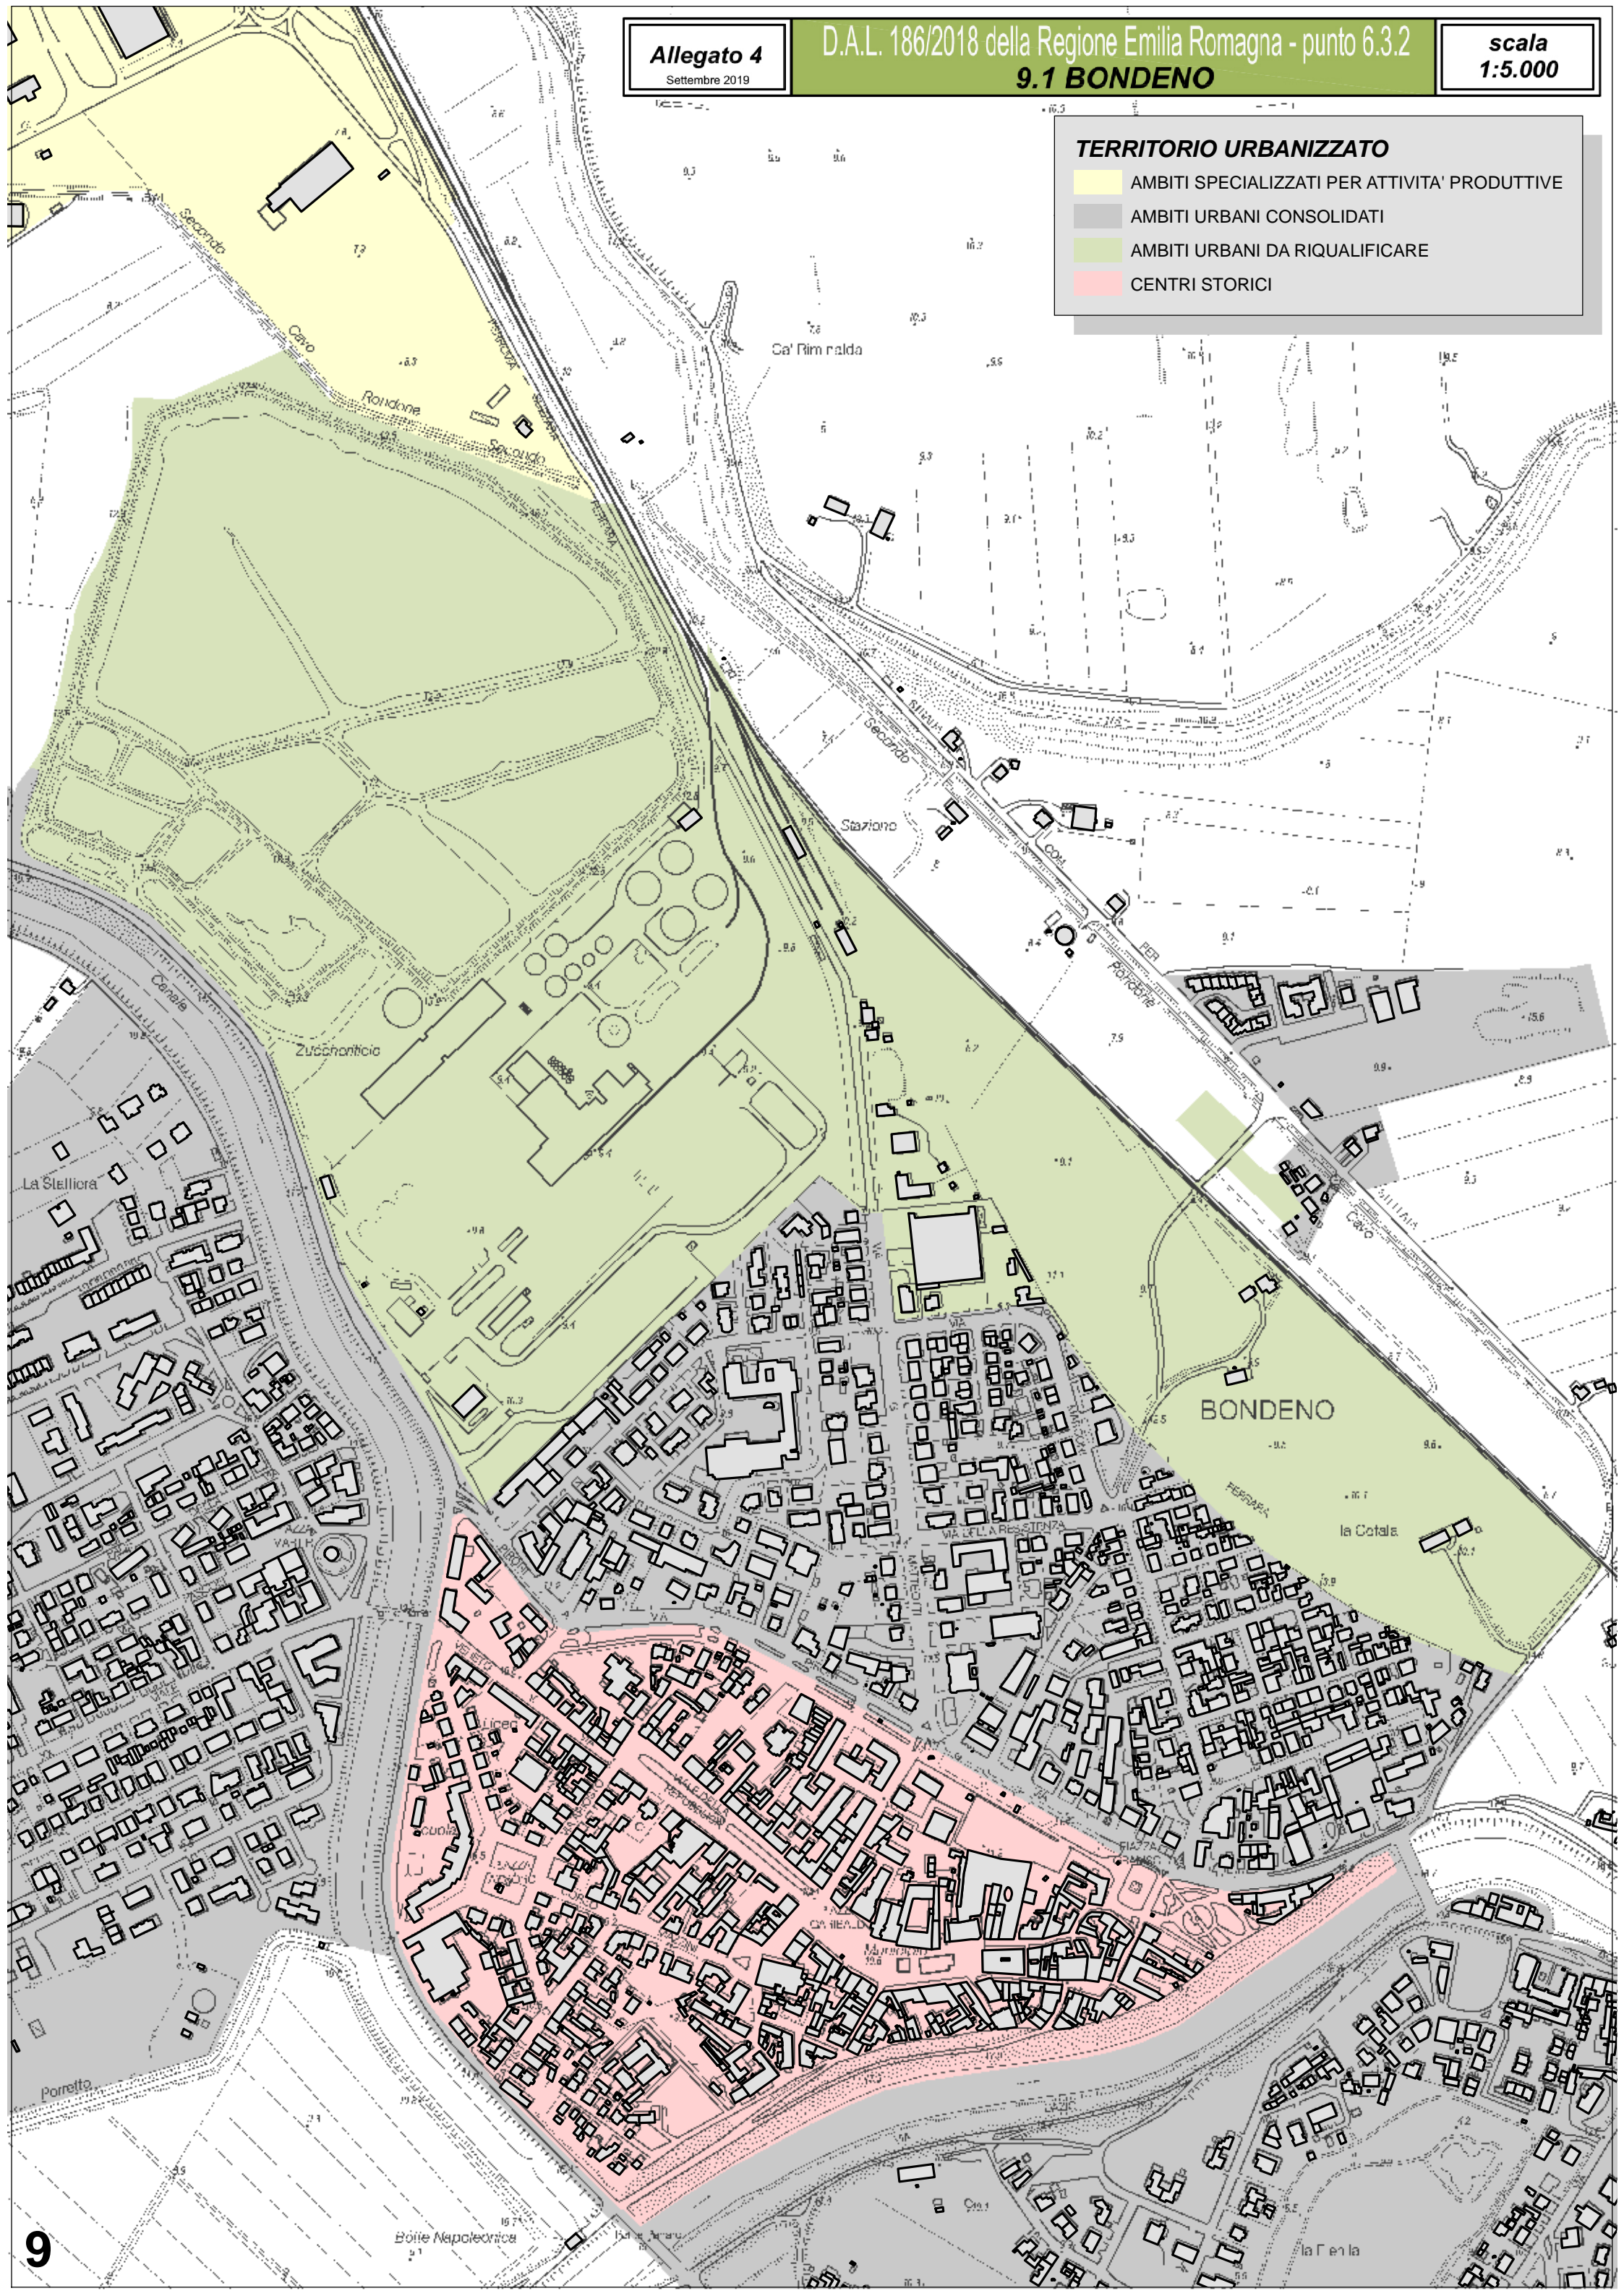


TERRITORIO URBANIZZATO


- AMBITI SPECIALIZZATI PER ATTIVITA' PRODUTTIVE
- AMBITI URBANI CONSOLIDATI
- AMBITI URBANI DA RIQUALIFICARE
- CENTRI STORICI

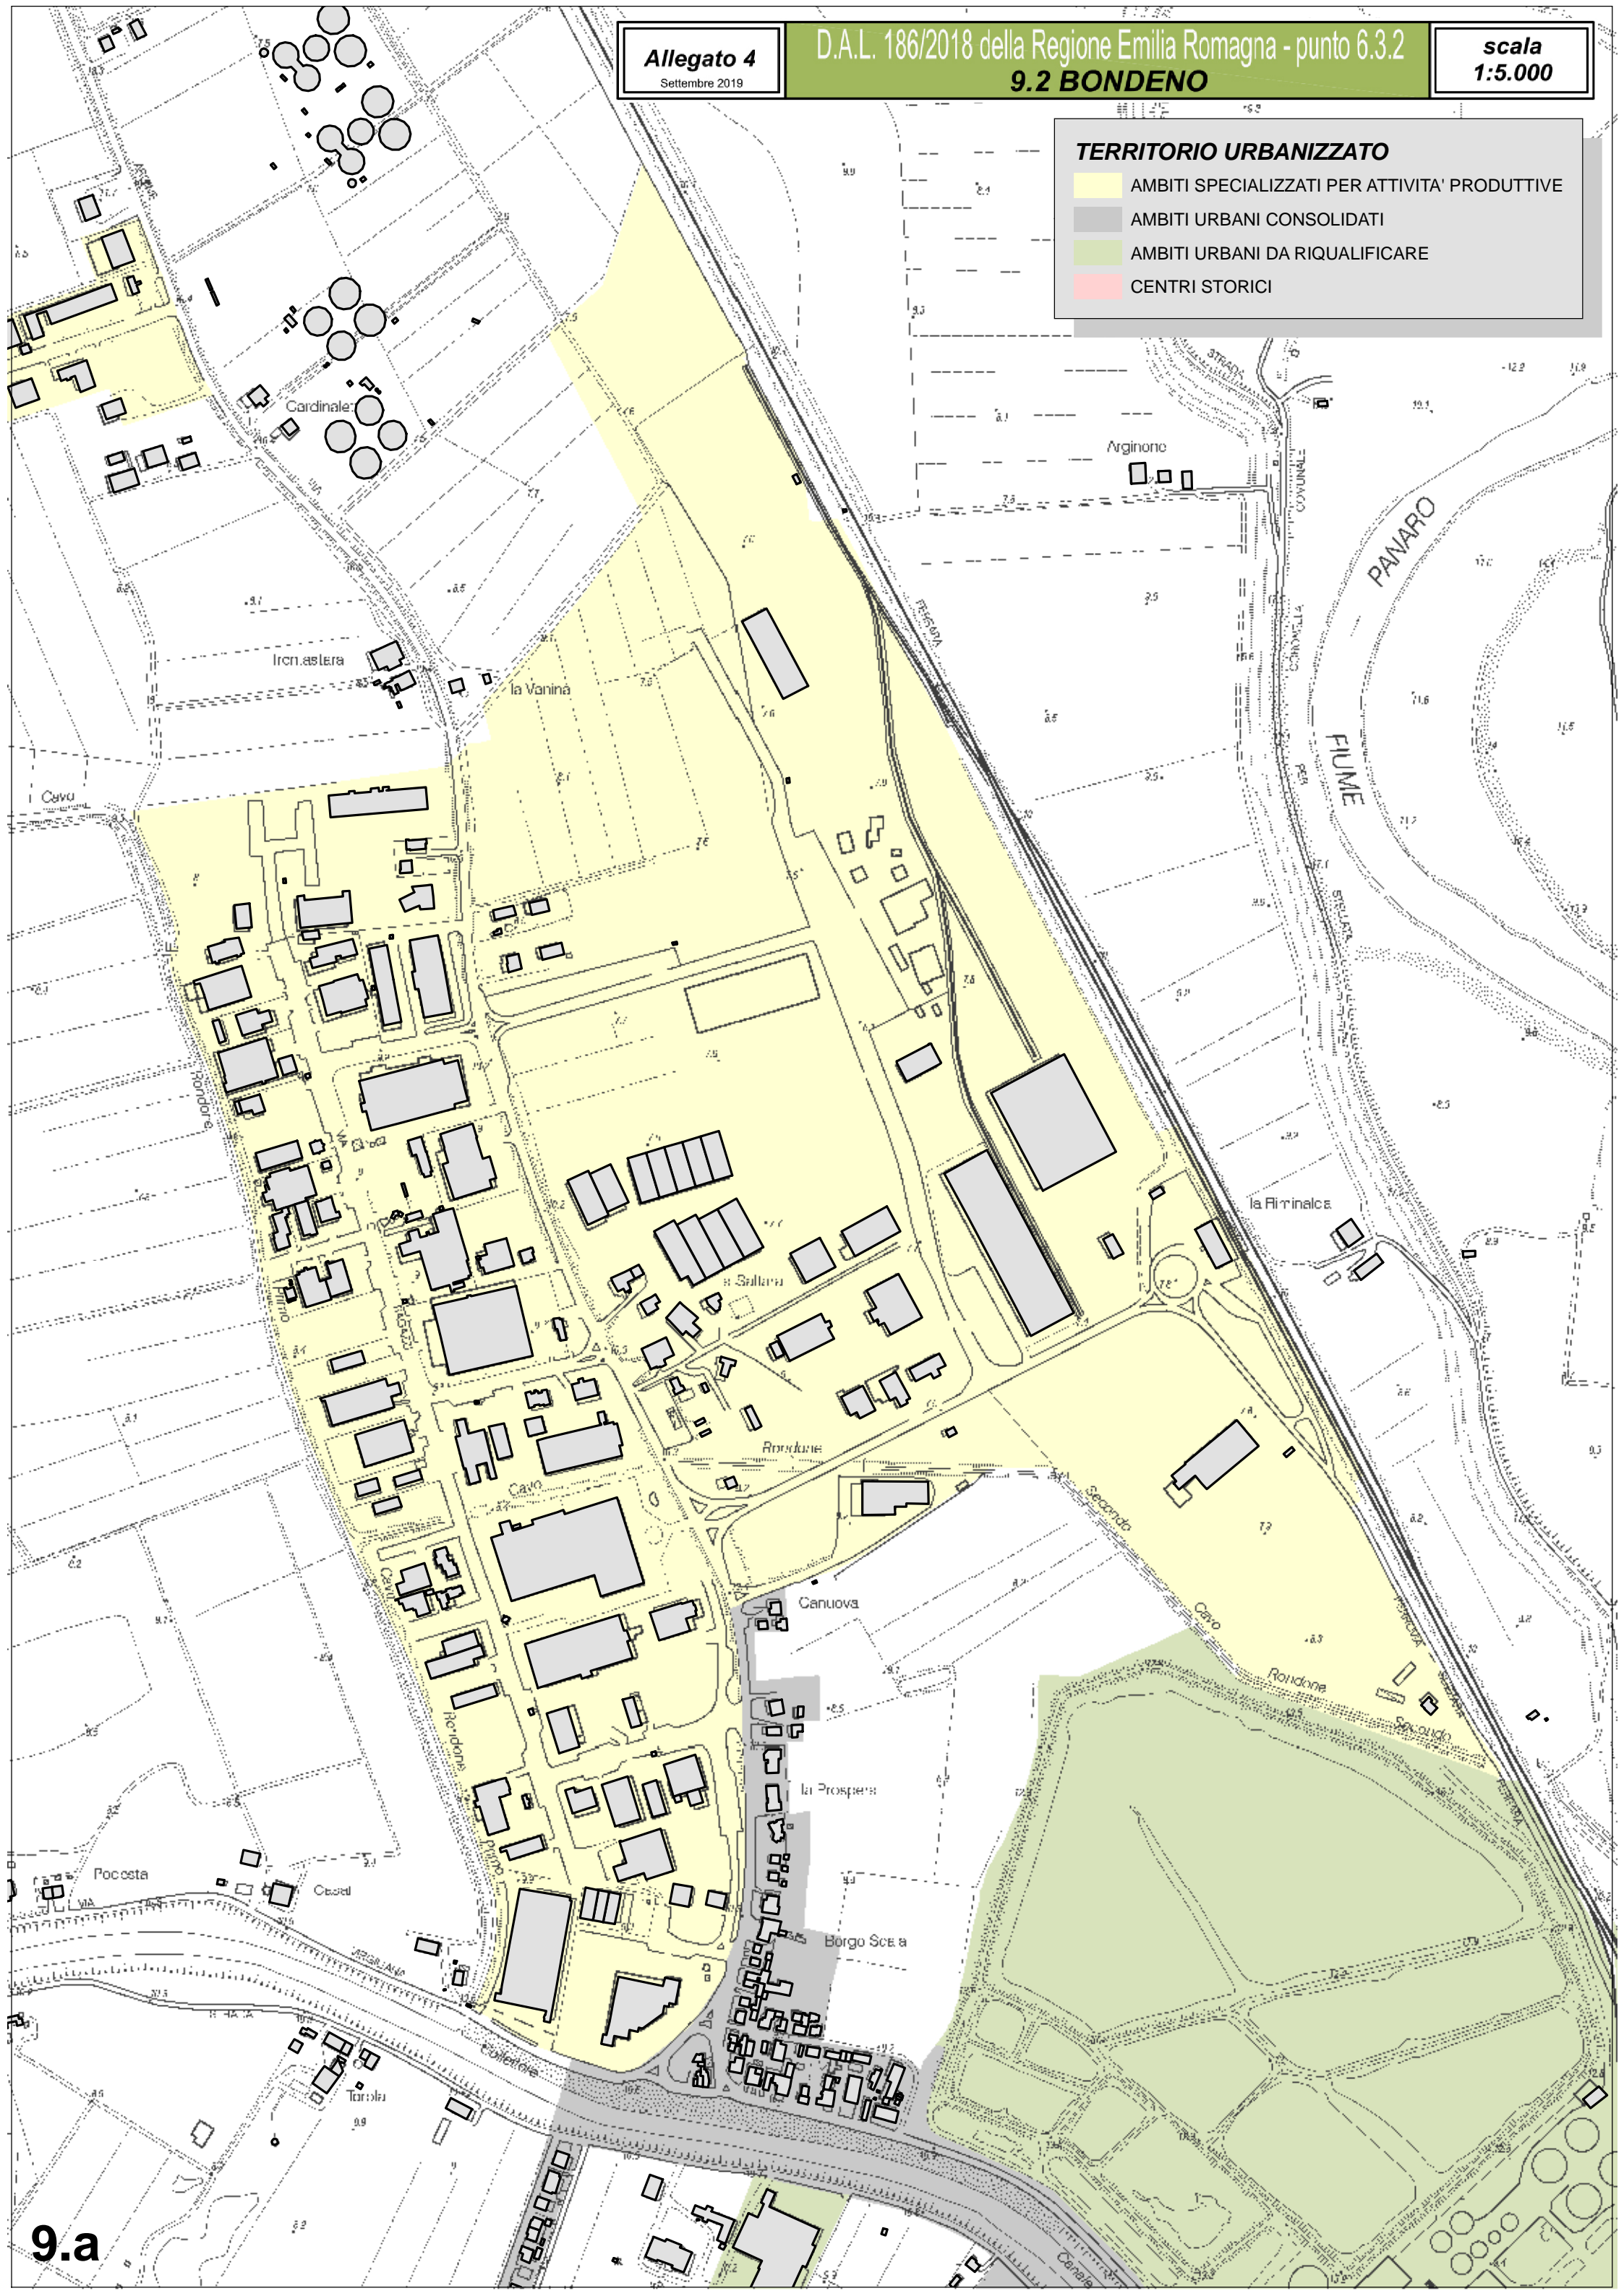

TERRITORIO URBANIZZATO

- AMBITI SPECIALIZZATI PER ATTIVITA' PRODUTTIVE
- AMBITI URBANI CONSOLIDATI
- AMBITI URBANI DA RIQUALIFICARE
- CENTRI STORICI

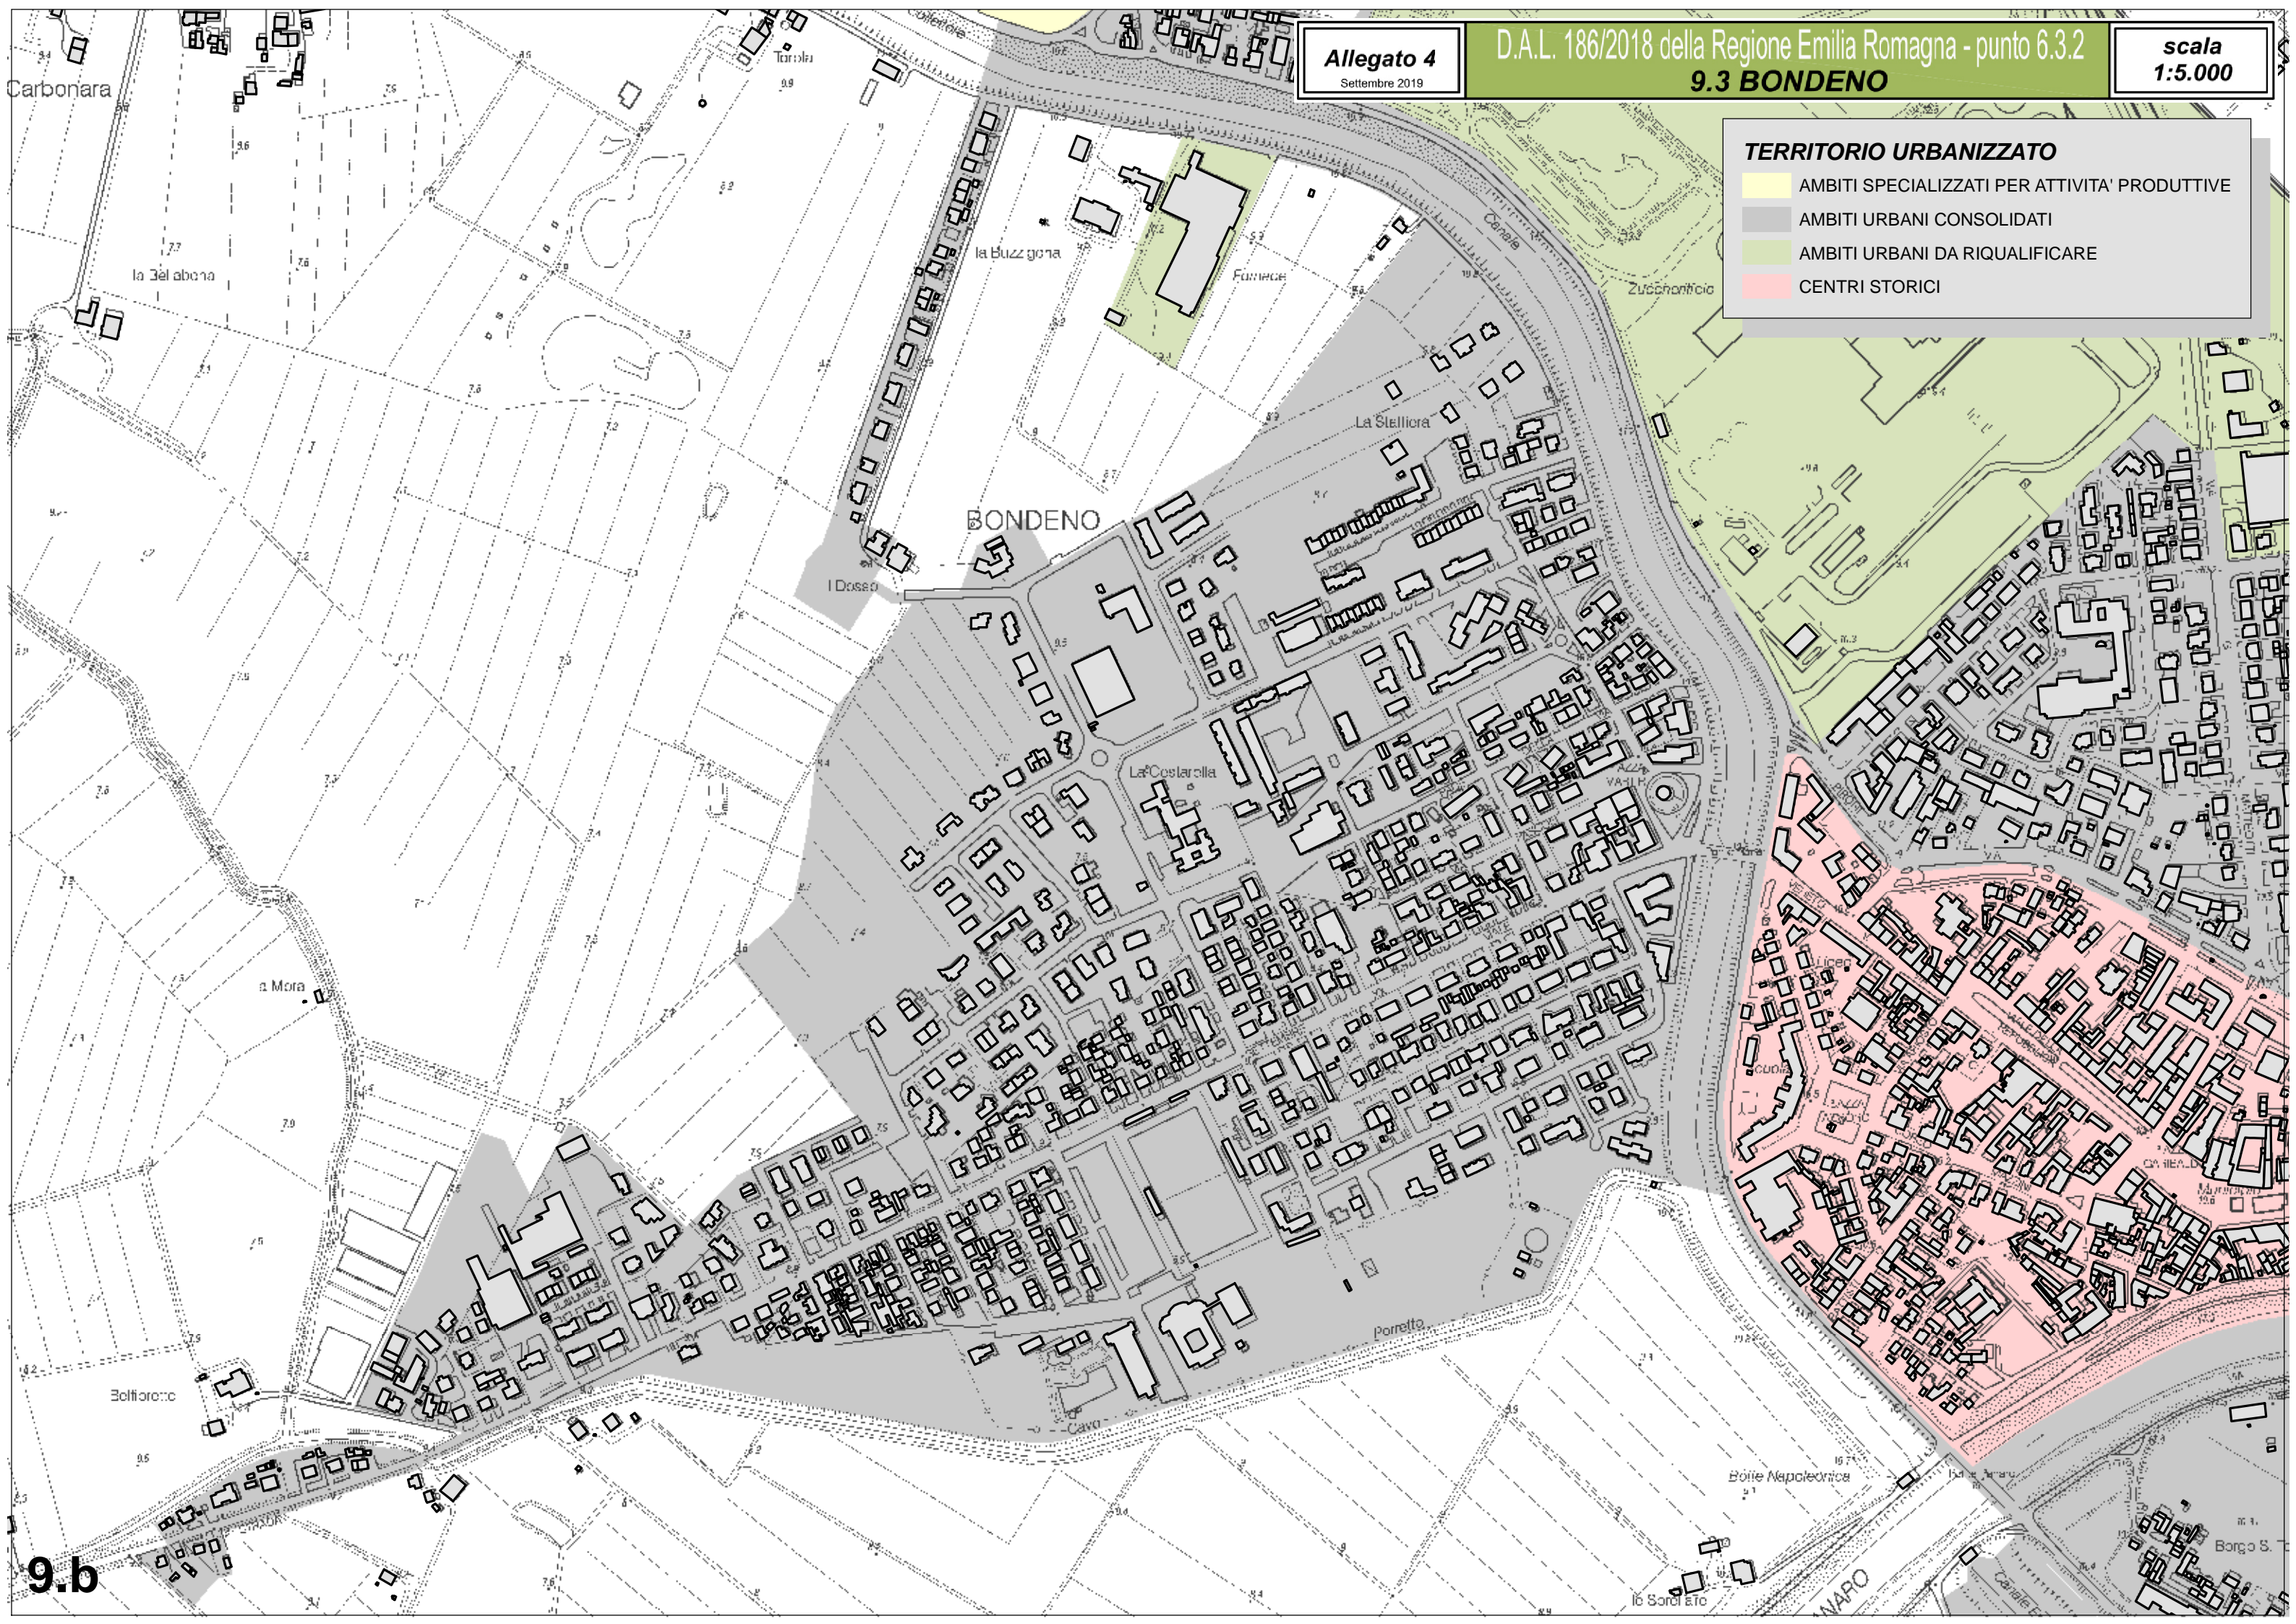

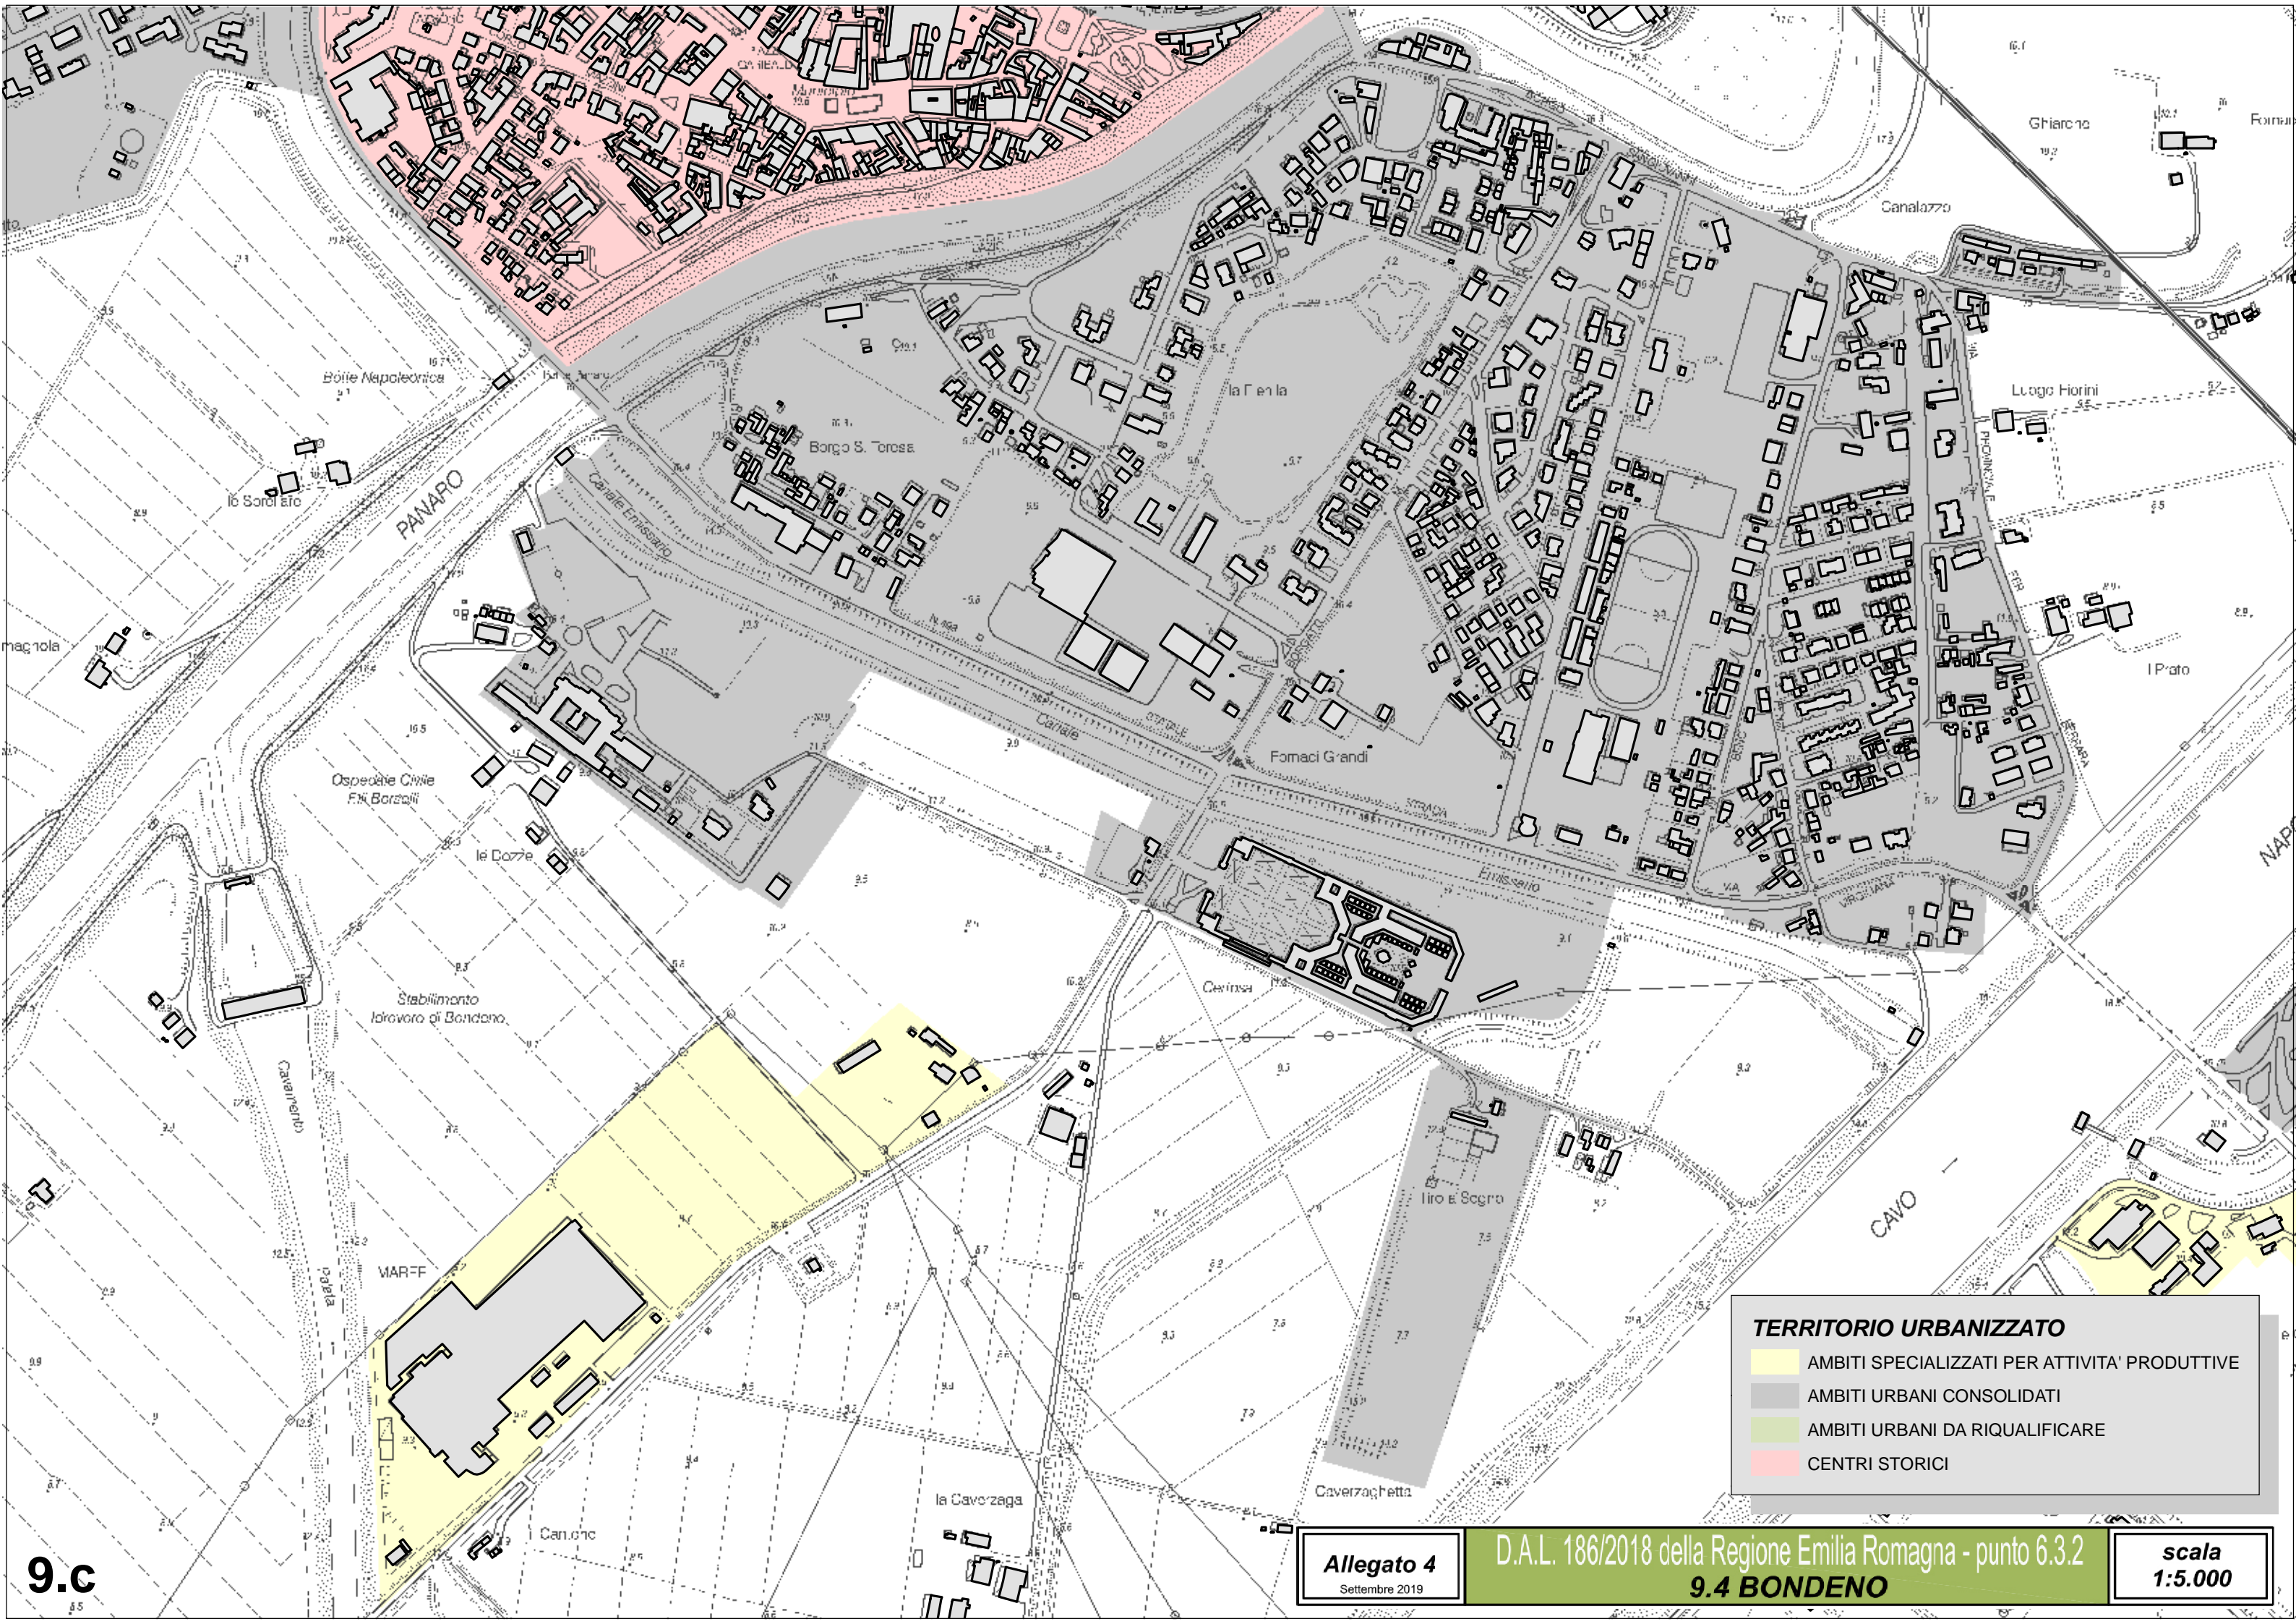

TERRITORIO URBANIZZATO

- AMBITI SPECIALIZZATI PER ATTIVITA' PRODUTTIVE
- AMBITI URBANI CONSOLIDATI
- AMBITI URBANI DA RIQUALIFICARE
- CENTRI STORICI

Allegato 4
Settembre 2019


D.A.L. 186/2018 della Regione Emilia Romagna - punto 6.3.2
9.4 BONDENO

scala
1:5.000


9.c

TERRITORIO URBANIZZATO


- AMBITI SPECIALIZZATI PER ATTIVITA' PRODUTTIVE
- AMBITI URBANI CONSOLIDATI
- AMBITI URBANI DA RIQUALIFICARE
- CENTRI STORICI

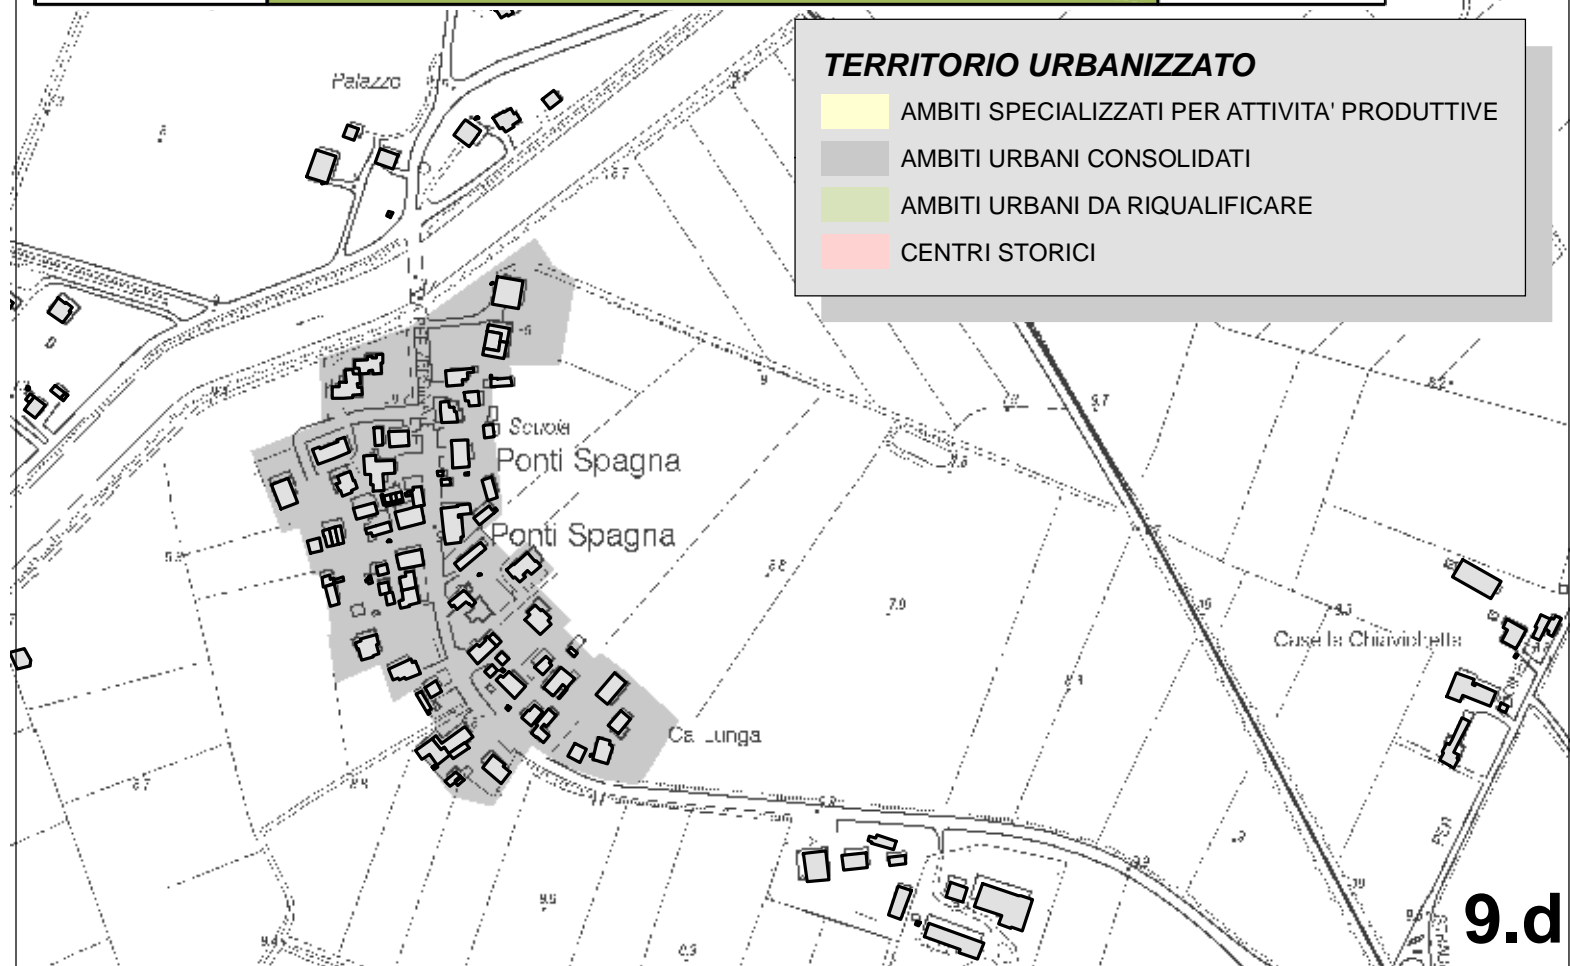

9.d

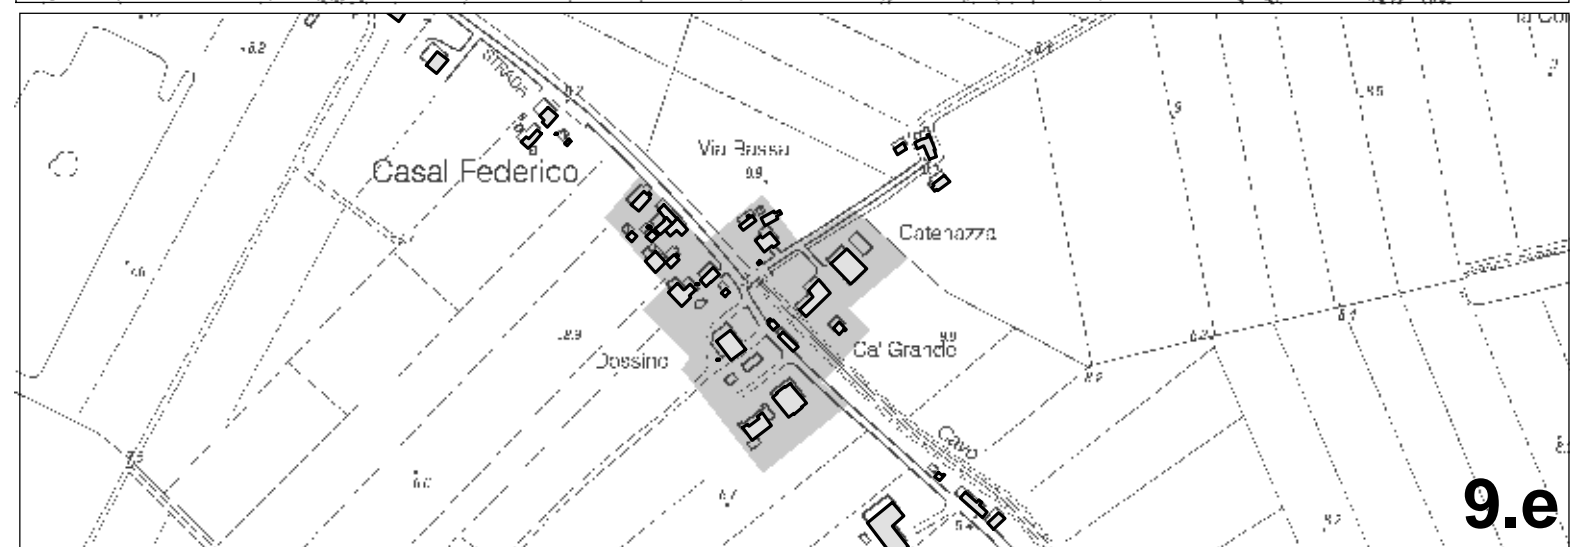


9.e

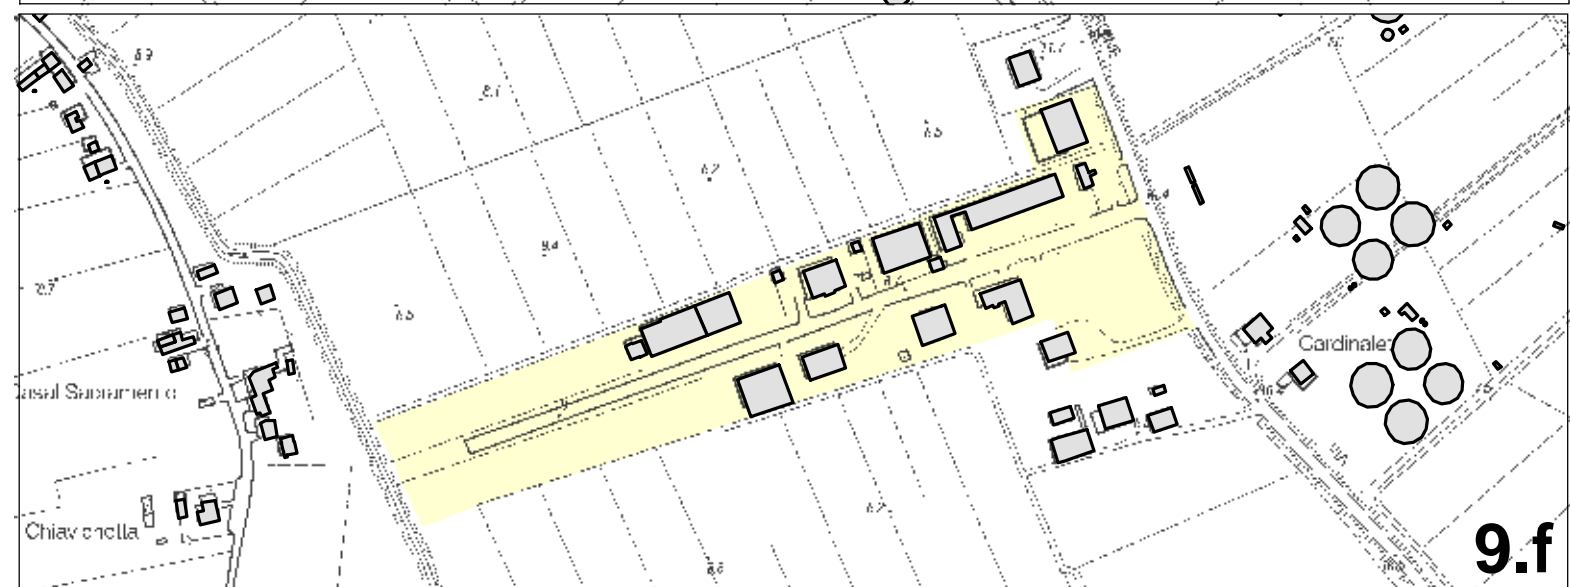

9.f


TERRITORIO URBANIZZATO

- AMBITI SPECIALIZZATI PER ATTIVITA' PRODUTTIVE
- AMBITI URBANI CONSOLIDATI
- AMBITI URBANI DA RIQUALIFICARE
- CENTRI STORICI

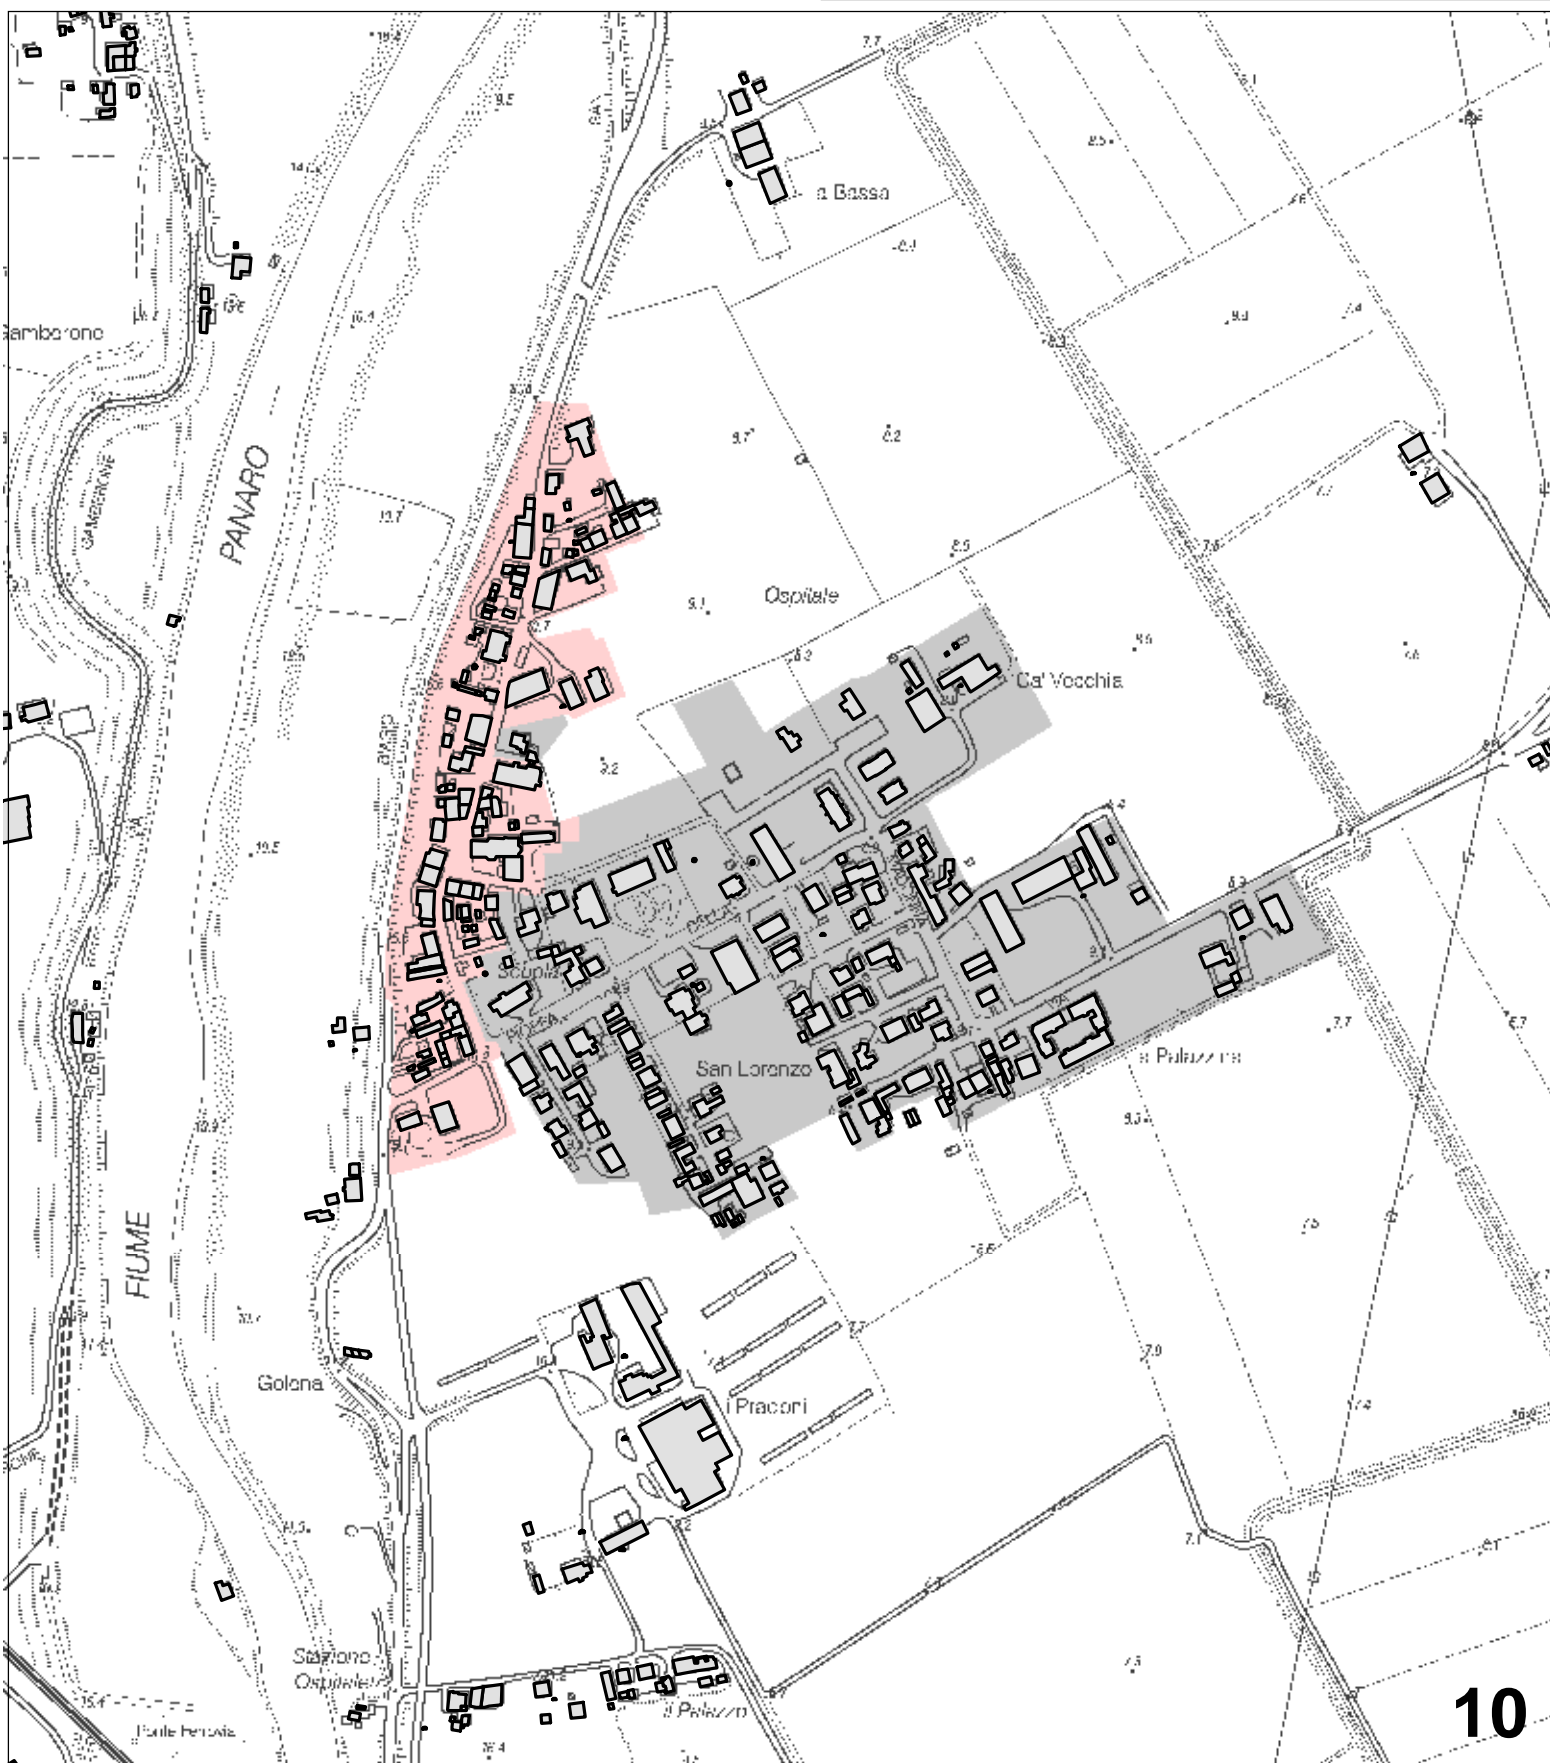


TERRITORIO URBANIZZATO

- AMBITI SPECIALIZZATI PER ATTIVITA' PRODUTTIVE
- AMBITI URBANI CONSOLIDATI
- AMBITI URBANI DA RIQUALIFICARE
- CENTRI STORICI

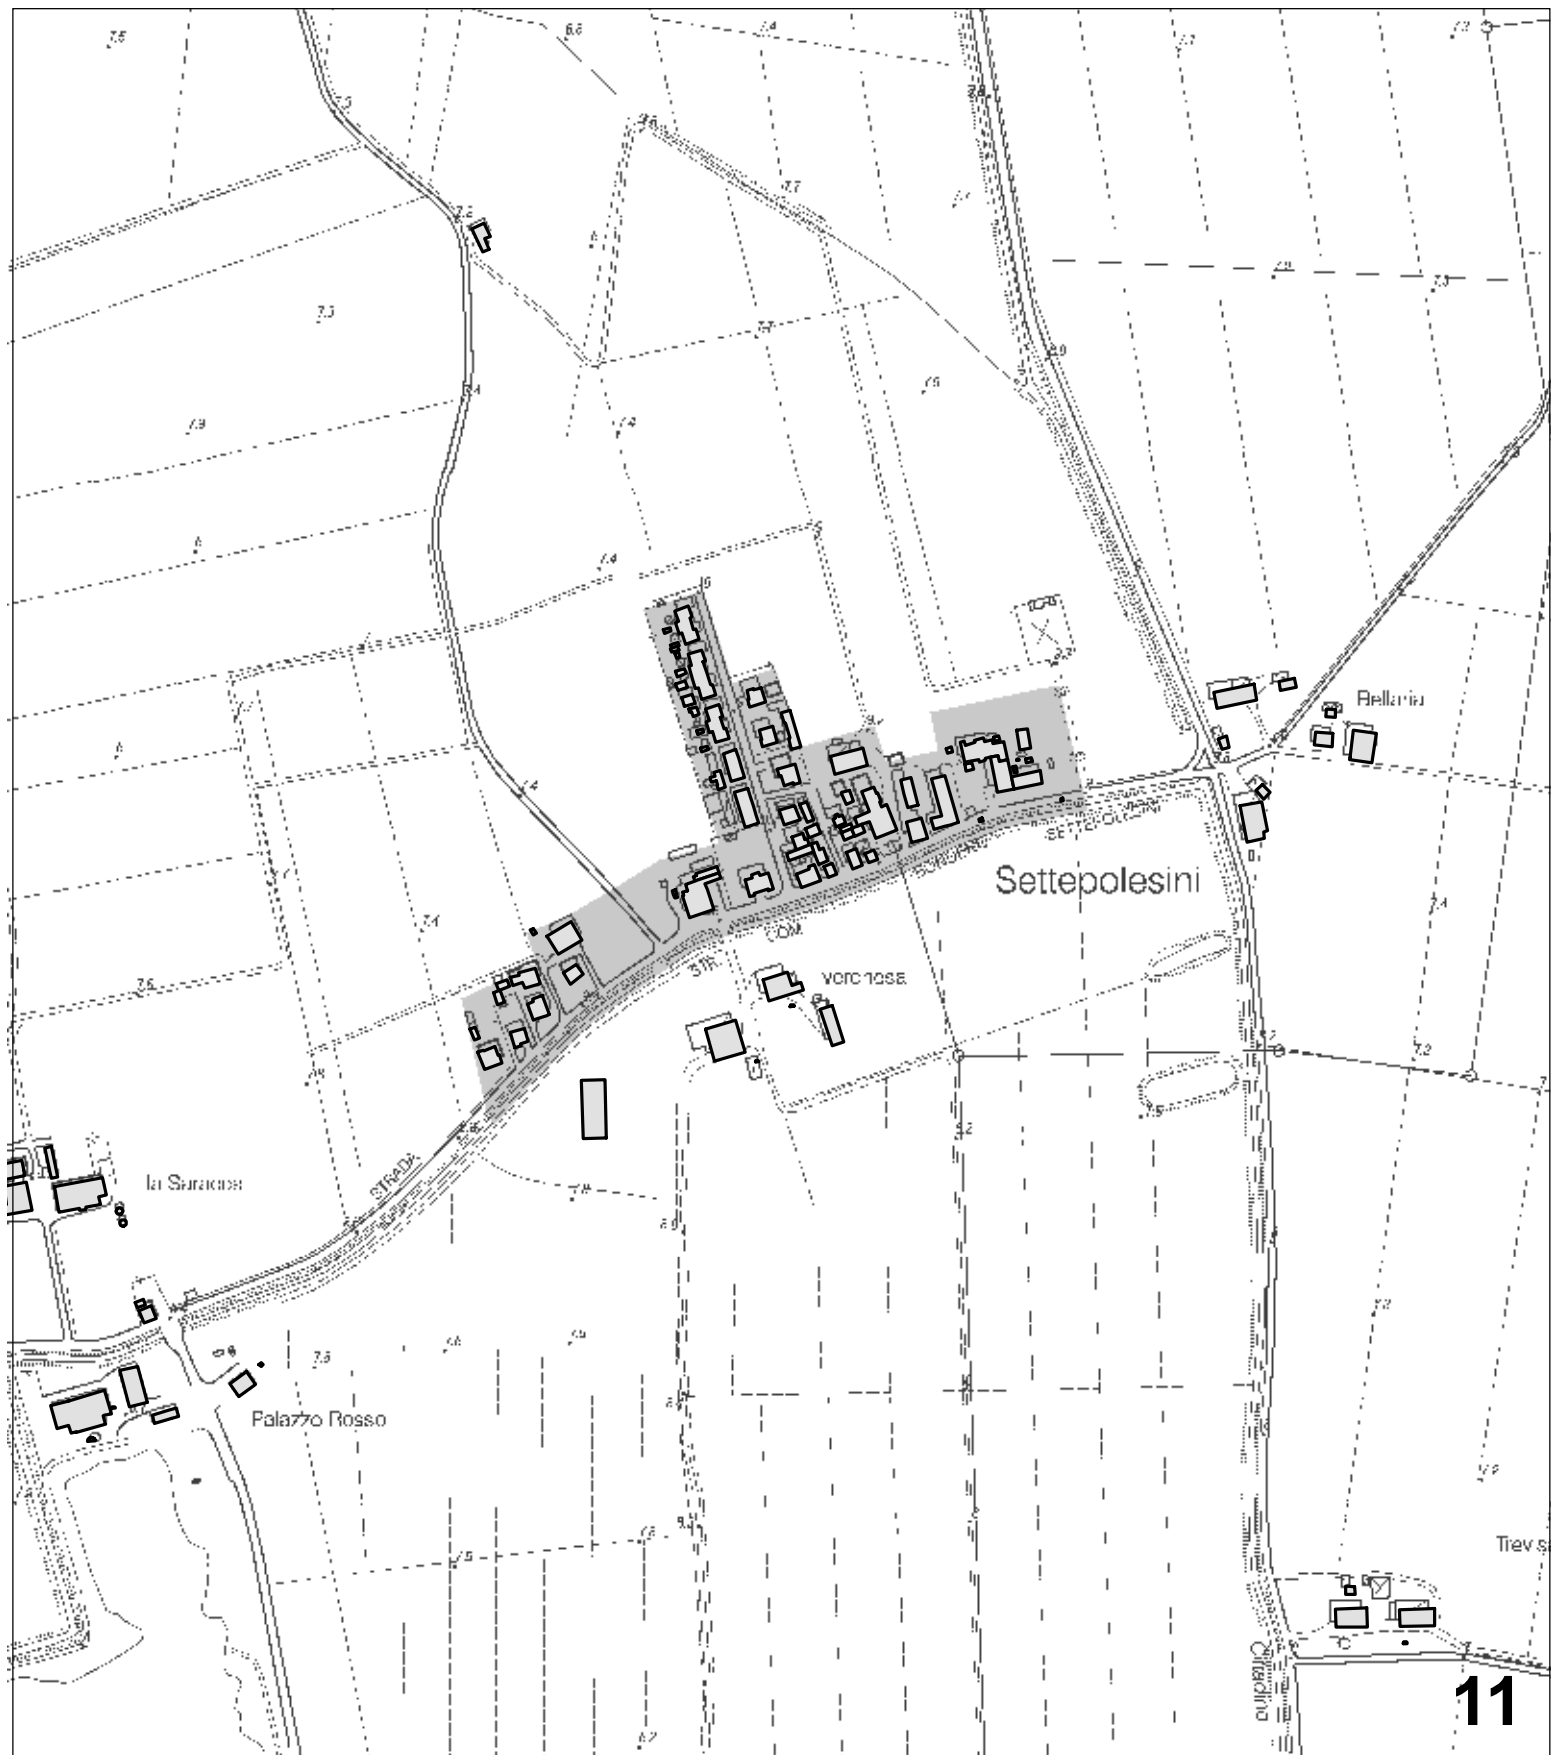


TERRITORIO URBANIZZATO

- AMBITI SPECIALIZZATI PER ATTIVITA' PRODUTTIVE
- AMBITI URBANI CONSOLIDATI
- AMBITI URBANI DA RIQUALIFICARE
- CENTRI STORICI

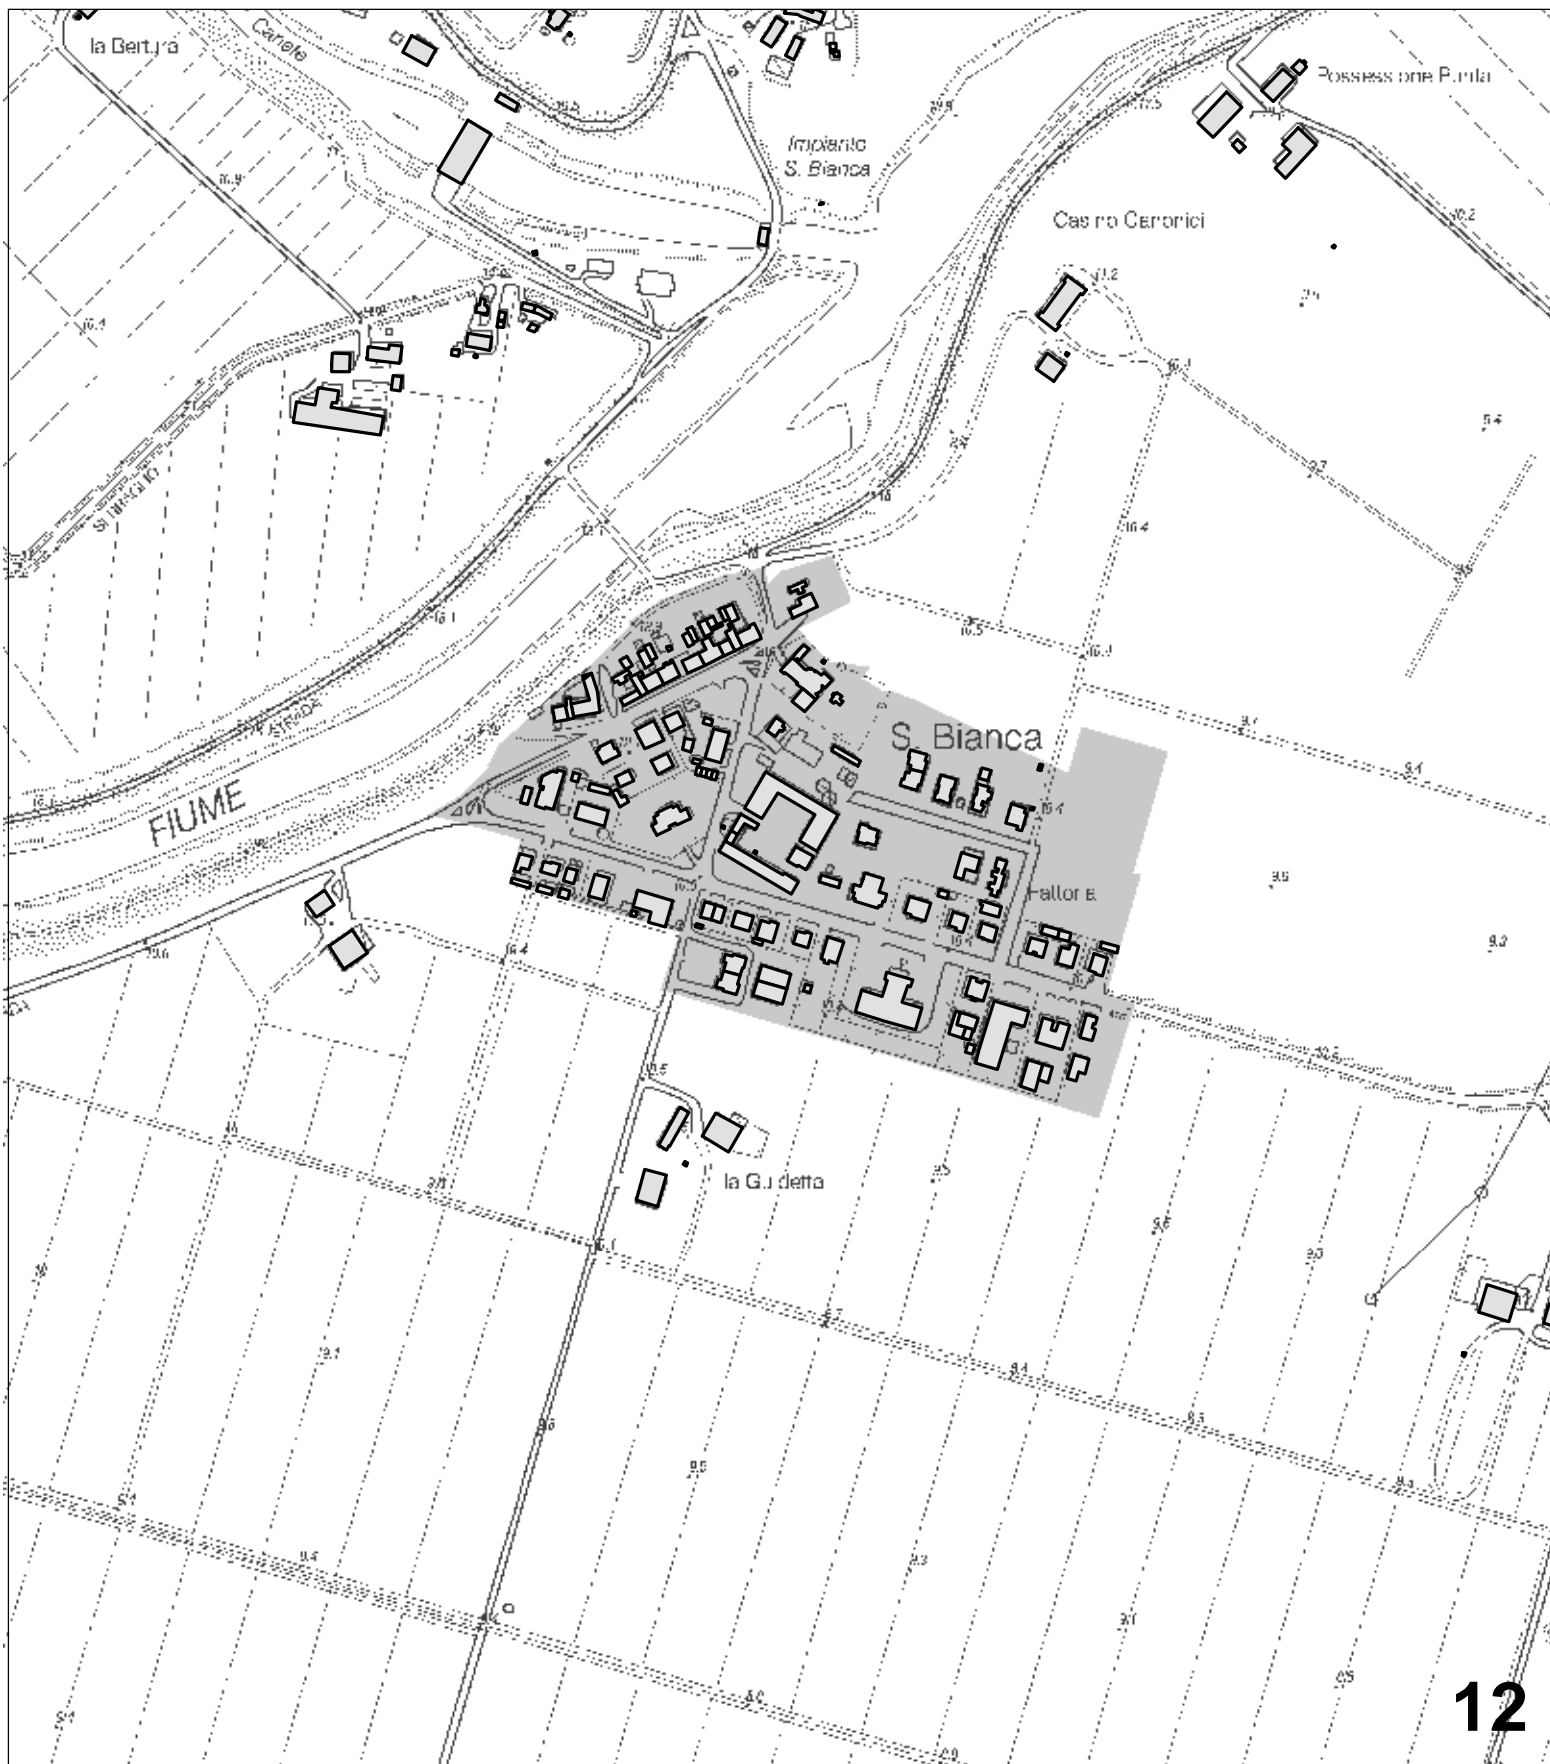

TERRITORIO URBANIZZATO

- AMBITI SPECIALIZZATI PER ATTIVITA' PRODUTTIVE
- AMBITI URBANI CONSOLIDATI
- AMBITI URBANI DA RIQUALIFICARE
- CENTRI STORICI

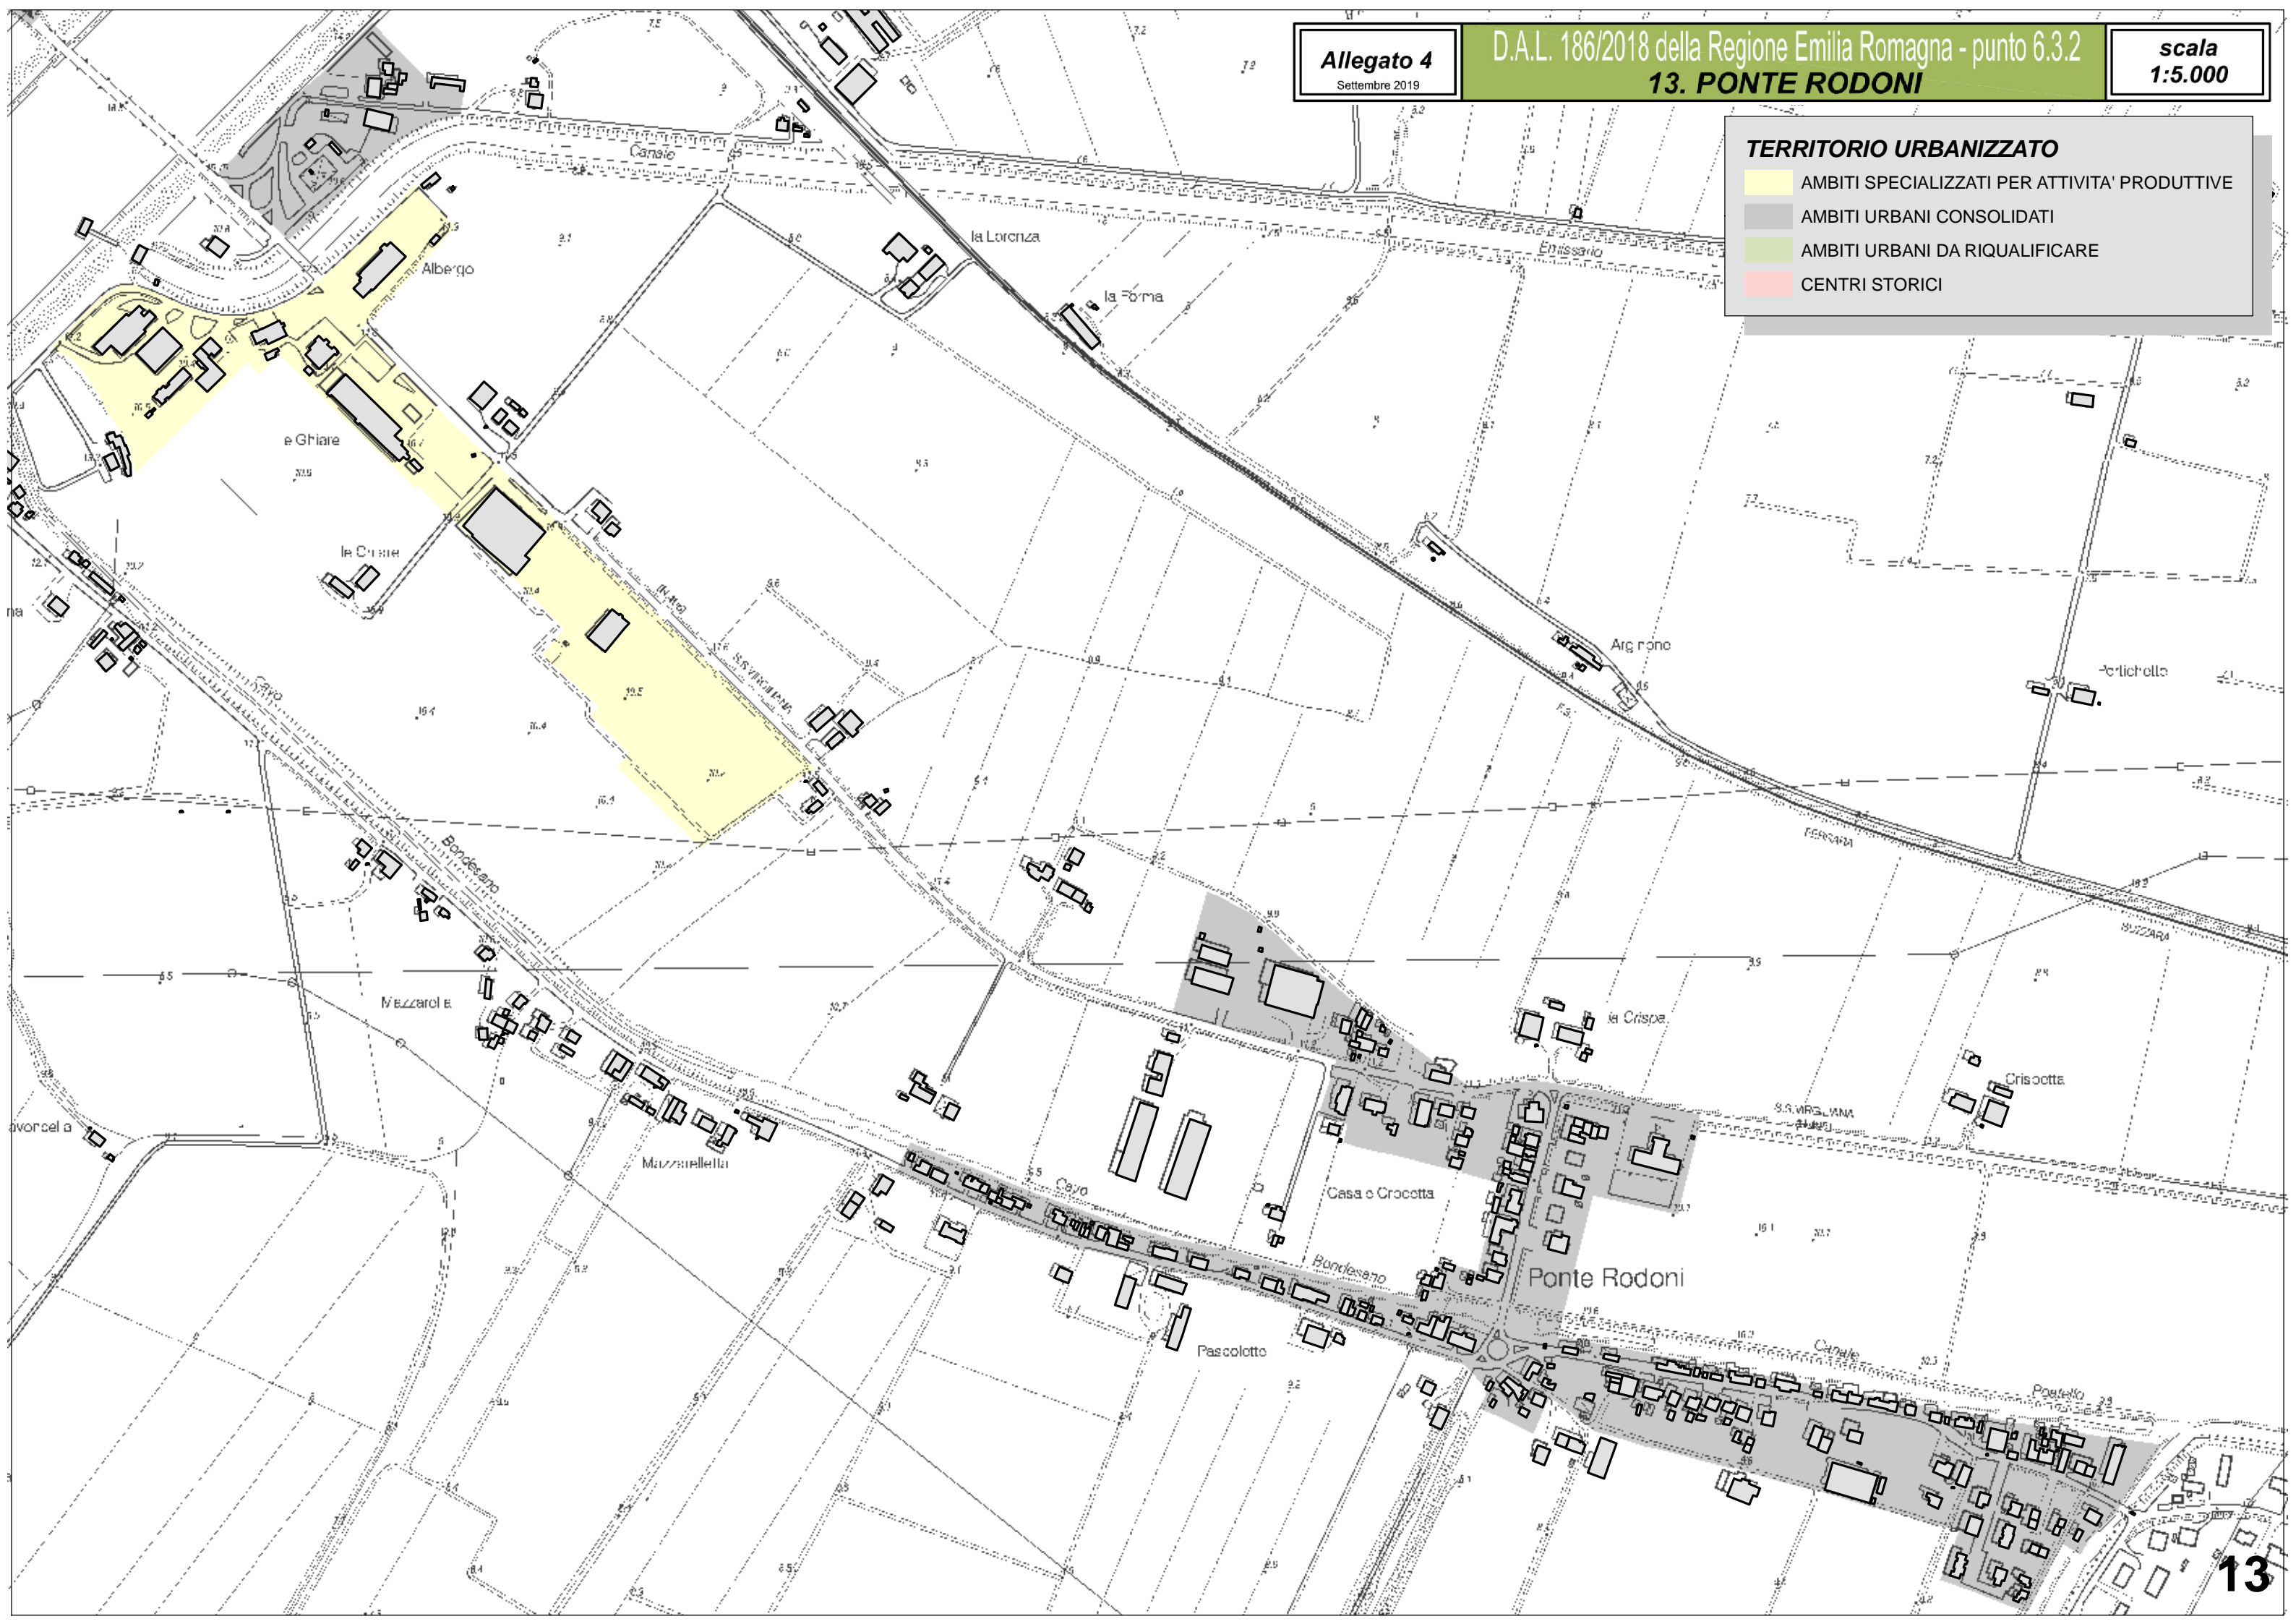

TERRITORIO URBANIZZATO

- AMBITI SPECIALIZZATI PER ATTIVITA' PRODUTTIVE
- AMBITI URBANI CONSOLIDATI
- AMBITI URBANI DA RIQUALIFICARE
- CENTRI STORICI

