Agenzia del Territorio
CATASTO FABBRICATI
Ufficio Provinciale di
Ferrara

Dichiarazione protocollo n. del	
Planimetria di u.i.u. in Comune di Bondeno	
Via Enrico Fermi	civ. 4
Identificativi Catastali: Sezione: Foglio: 149 Particella: 1073 Subalterno:	Compilata da: Borsetti Francesca Iscritto all'albo: Geometri Prov. Ferrara N. 1825

Scheda n. 2 Scala 1: 200

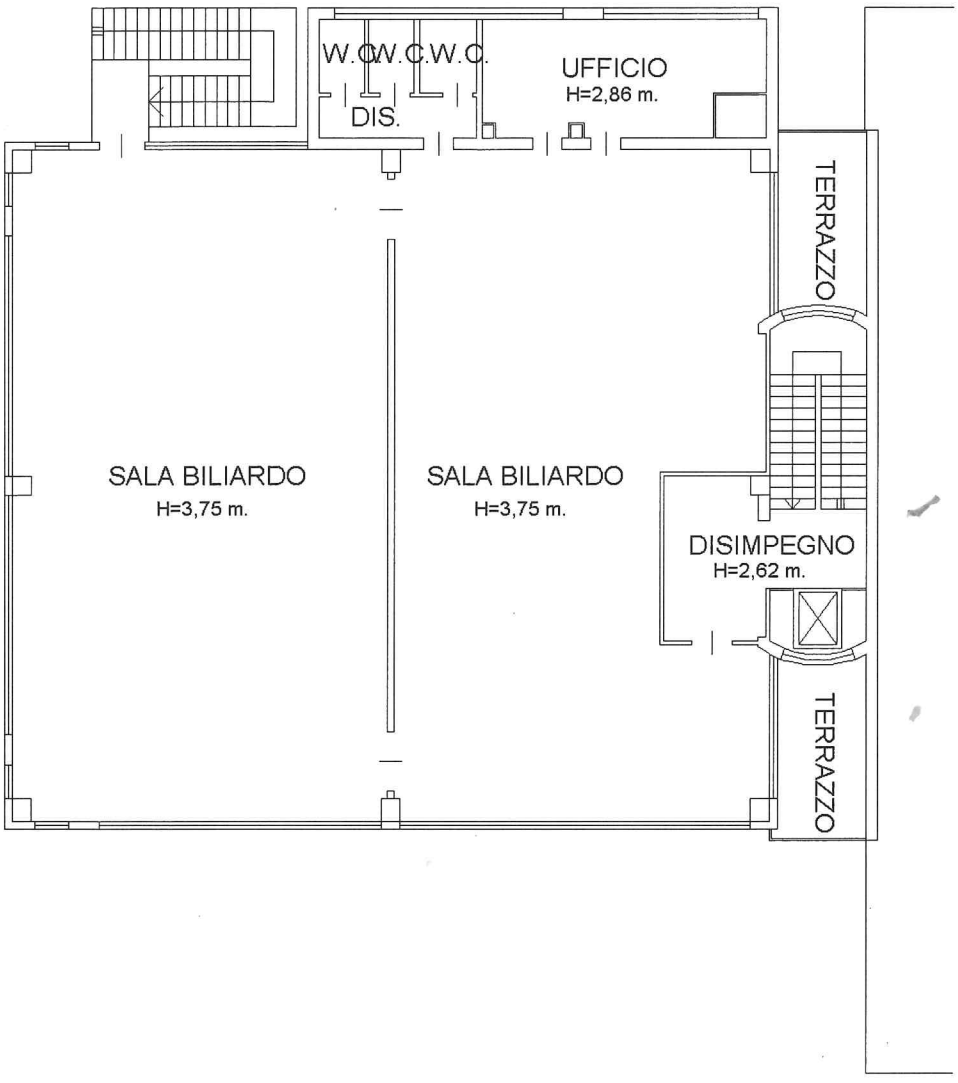

PIANO PRIMO

NORD

Agenzia del Territorio

CATASTO FABBRICATI

Ufficio provinciale di

Ferrara

Scheda n.1 Scala 1: 200	Dichiarazione protocollo n. del Planimetria di u.i.u. in Comune di Bondeno Via Enrico Fermi civ. 4	Identificativi Catastali: Sezione: Foglio: 149 Particella: 1073 Subalterno:	Compilata da: Borsetti Francesca Iscritto all'albo: Geometri Prov. Ferrara N. 1825

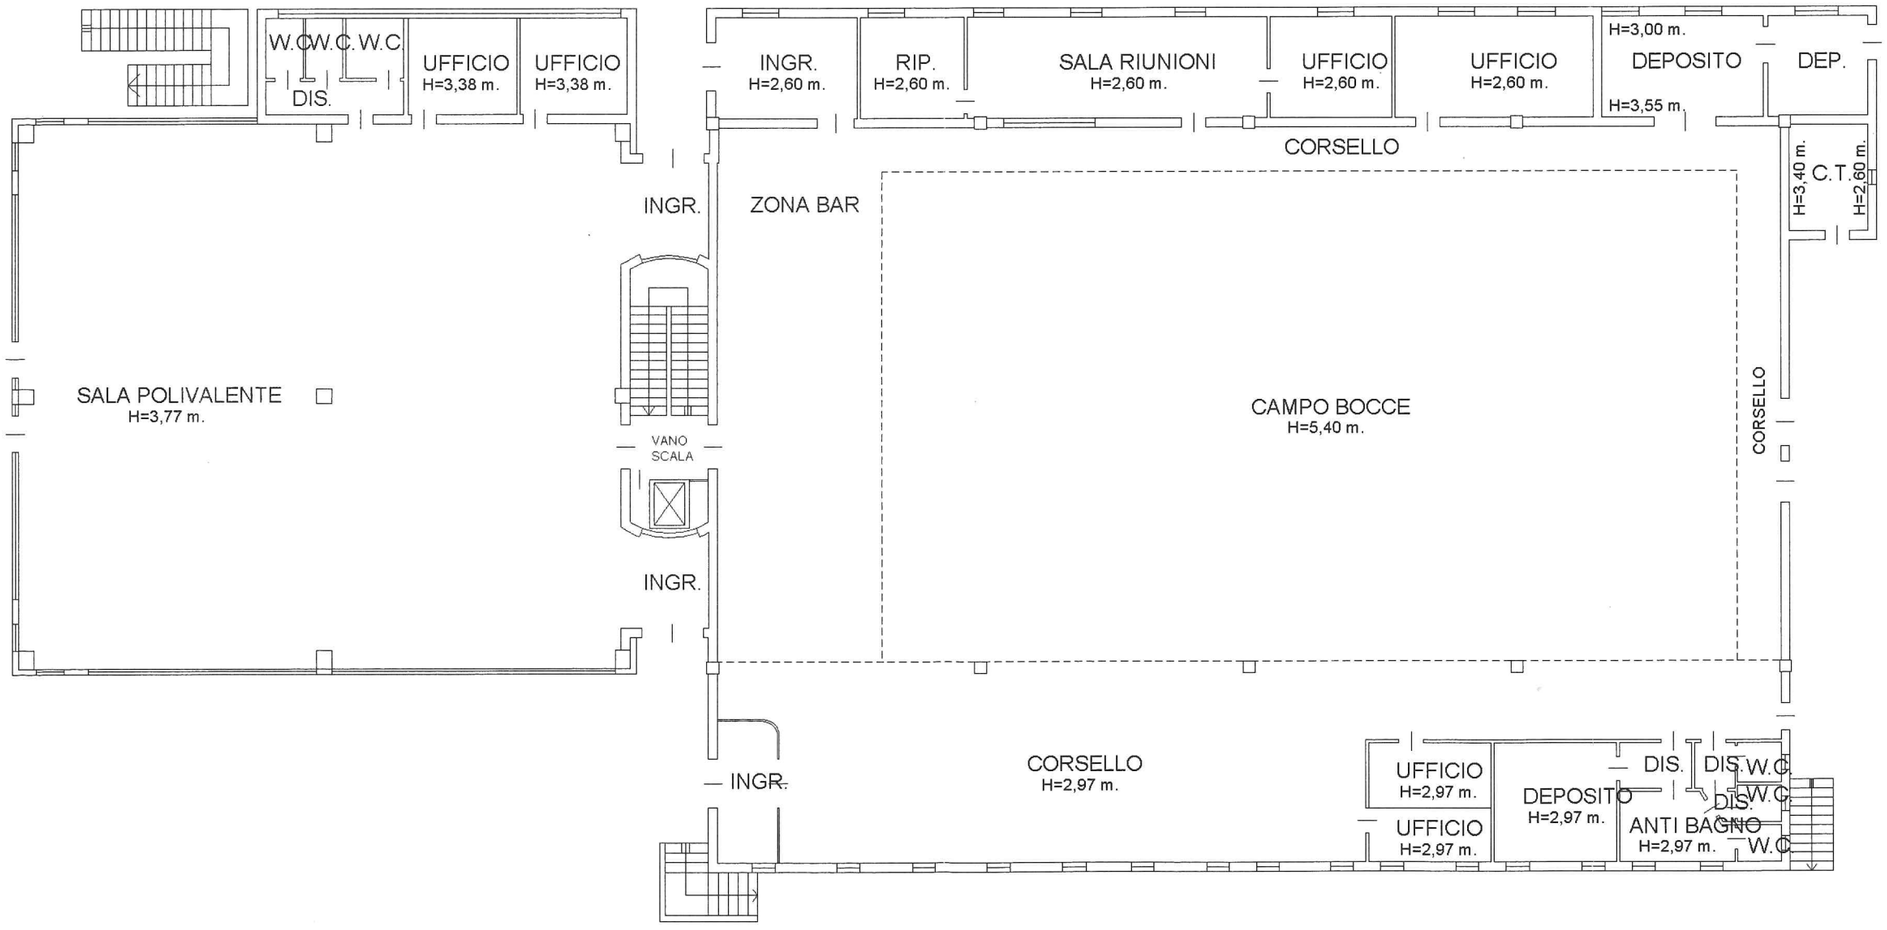

PIANO TERRA

NORD

Agenzia del Territorio

CATASTO FABBRICATI

Ufficio provinciale di

Ferrara

Scheda n. 3 Scala 1: 500	Dichiarazione protocollo n. del Planimetria di u.i.u. in Comune di Bondeno Via Enrico Fermi civ. 4	Identificativi Catastali: Sezione: Foglio: 149 Particella: 1073 Subalterno:	Compilata da: Borsetti Francesca Iscritto all'albo: Geometri Prov. Ferrara N. 1825

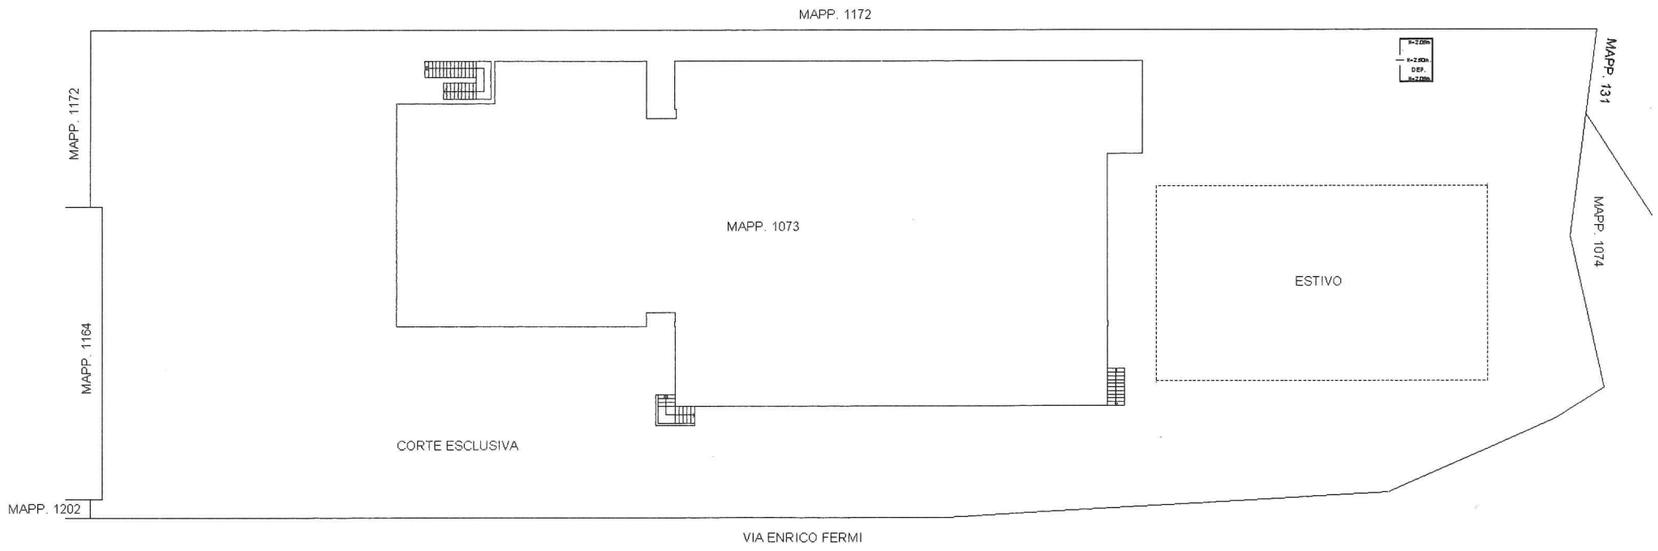

PIANO TERRA

NORD